

HET BOUWEN VAN EEN ÉENGEZINSWONING

Papestraat (Lot 8) -9160 LOKEREN

3e Afdeling, Sectie D, nr 1126c (deel), 1127 e & g (delen) - Lot 8 ; Opp. terrein 516 m²

Architectuur- en studiebureau


ARCHEOS bvba

Groenstraat 78A, 9160 LOKEREN

Tel 09 348 48 18 * Fax 09 348 29 08 * info@archeos.be

Chris SWAELENS * David BAUWENS * Sofie COPPIETERS

P.N.2

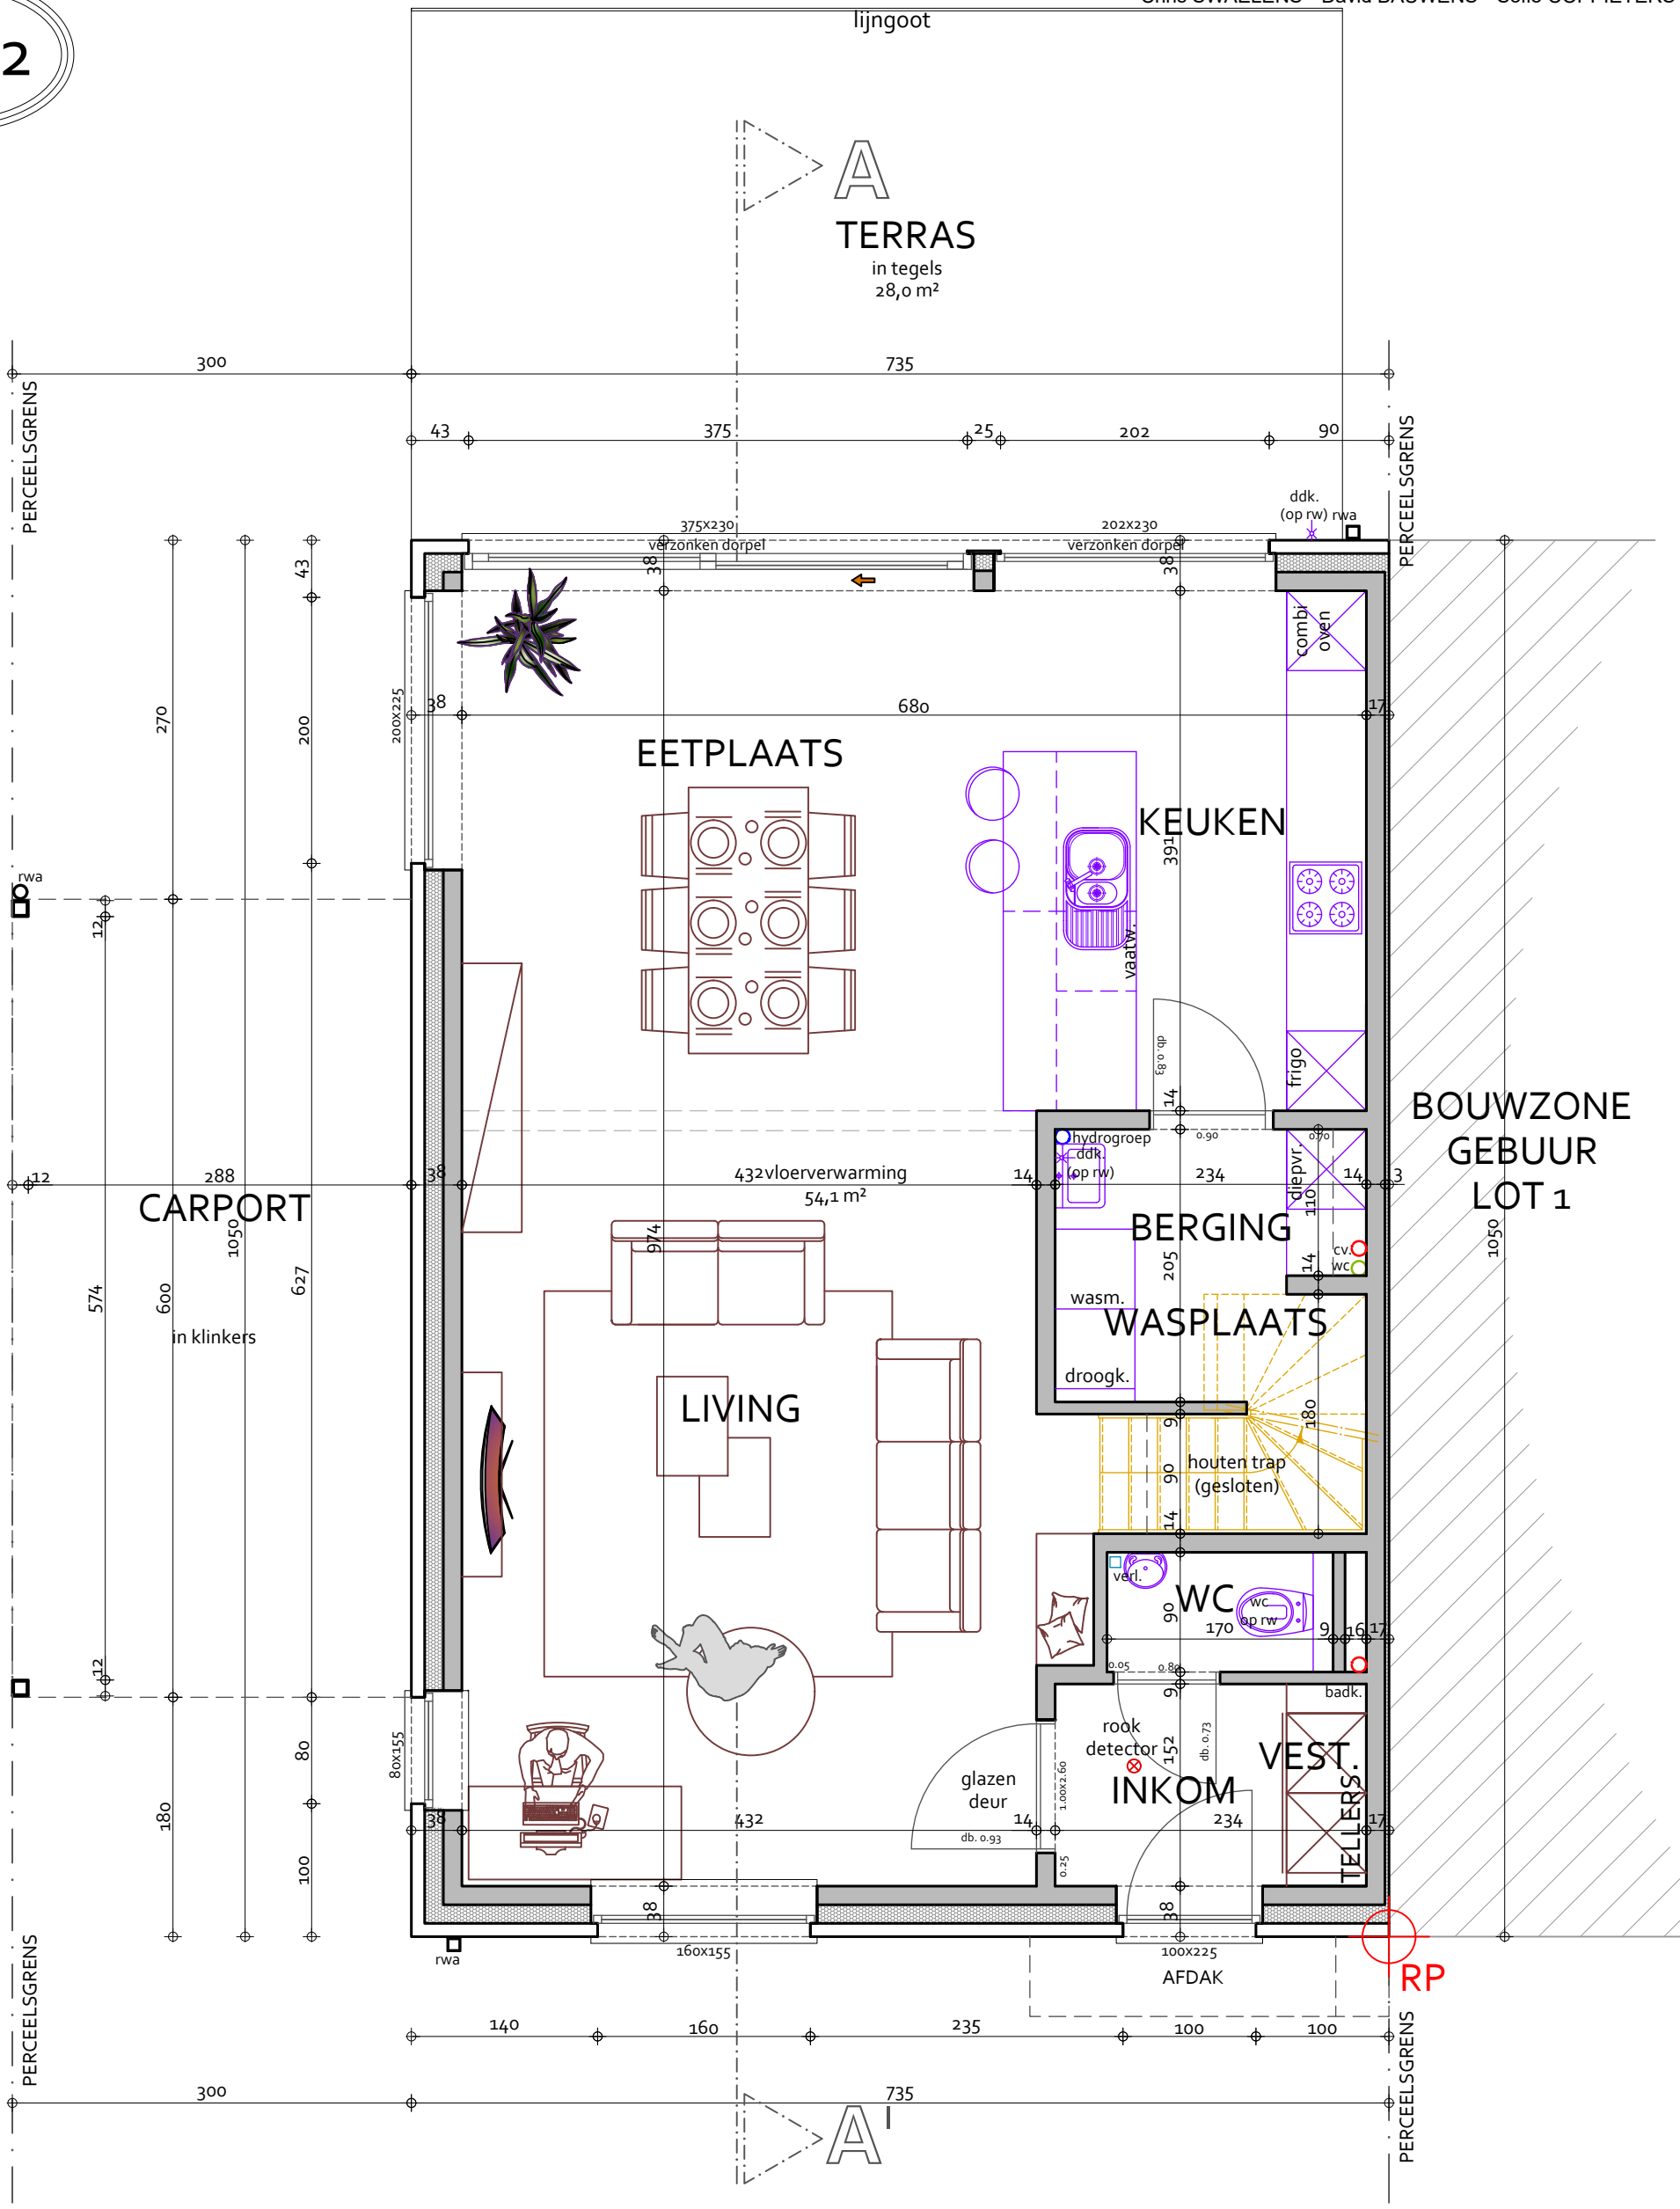

Schaal 1: 50
GELIJKVLOERS
Nieuwe ééngesinswoning

Datum: 19 november 2022
Dossiernummer 2022.g82.CS.21
PIRON REAL ESTATE

HET BOUWEN VAN EEN ÉENGEZINSWONING

Papestraat (Lot 8) -9160 LOKEREN

3e Afdeling, Sectie D, nr 1126c (deel), 1127 e & g (delen) - Lot 8 ; Opp. terrein 516 m²

Architectuur- en studiebureau


ARCHEOS bvba

Groenstraat 78A, 9160 LOKEREN

Tel 09 348 48 18 * Fax 09 348 29 08 * info@archeos.be

Chris SWAELENS * David BAUWENS * Sofie COPPIETERS

P.N.3

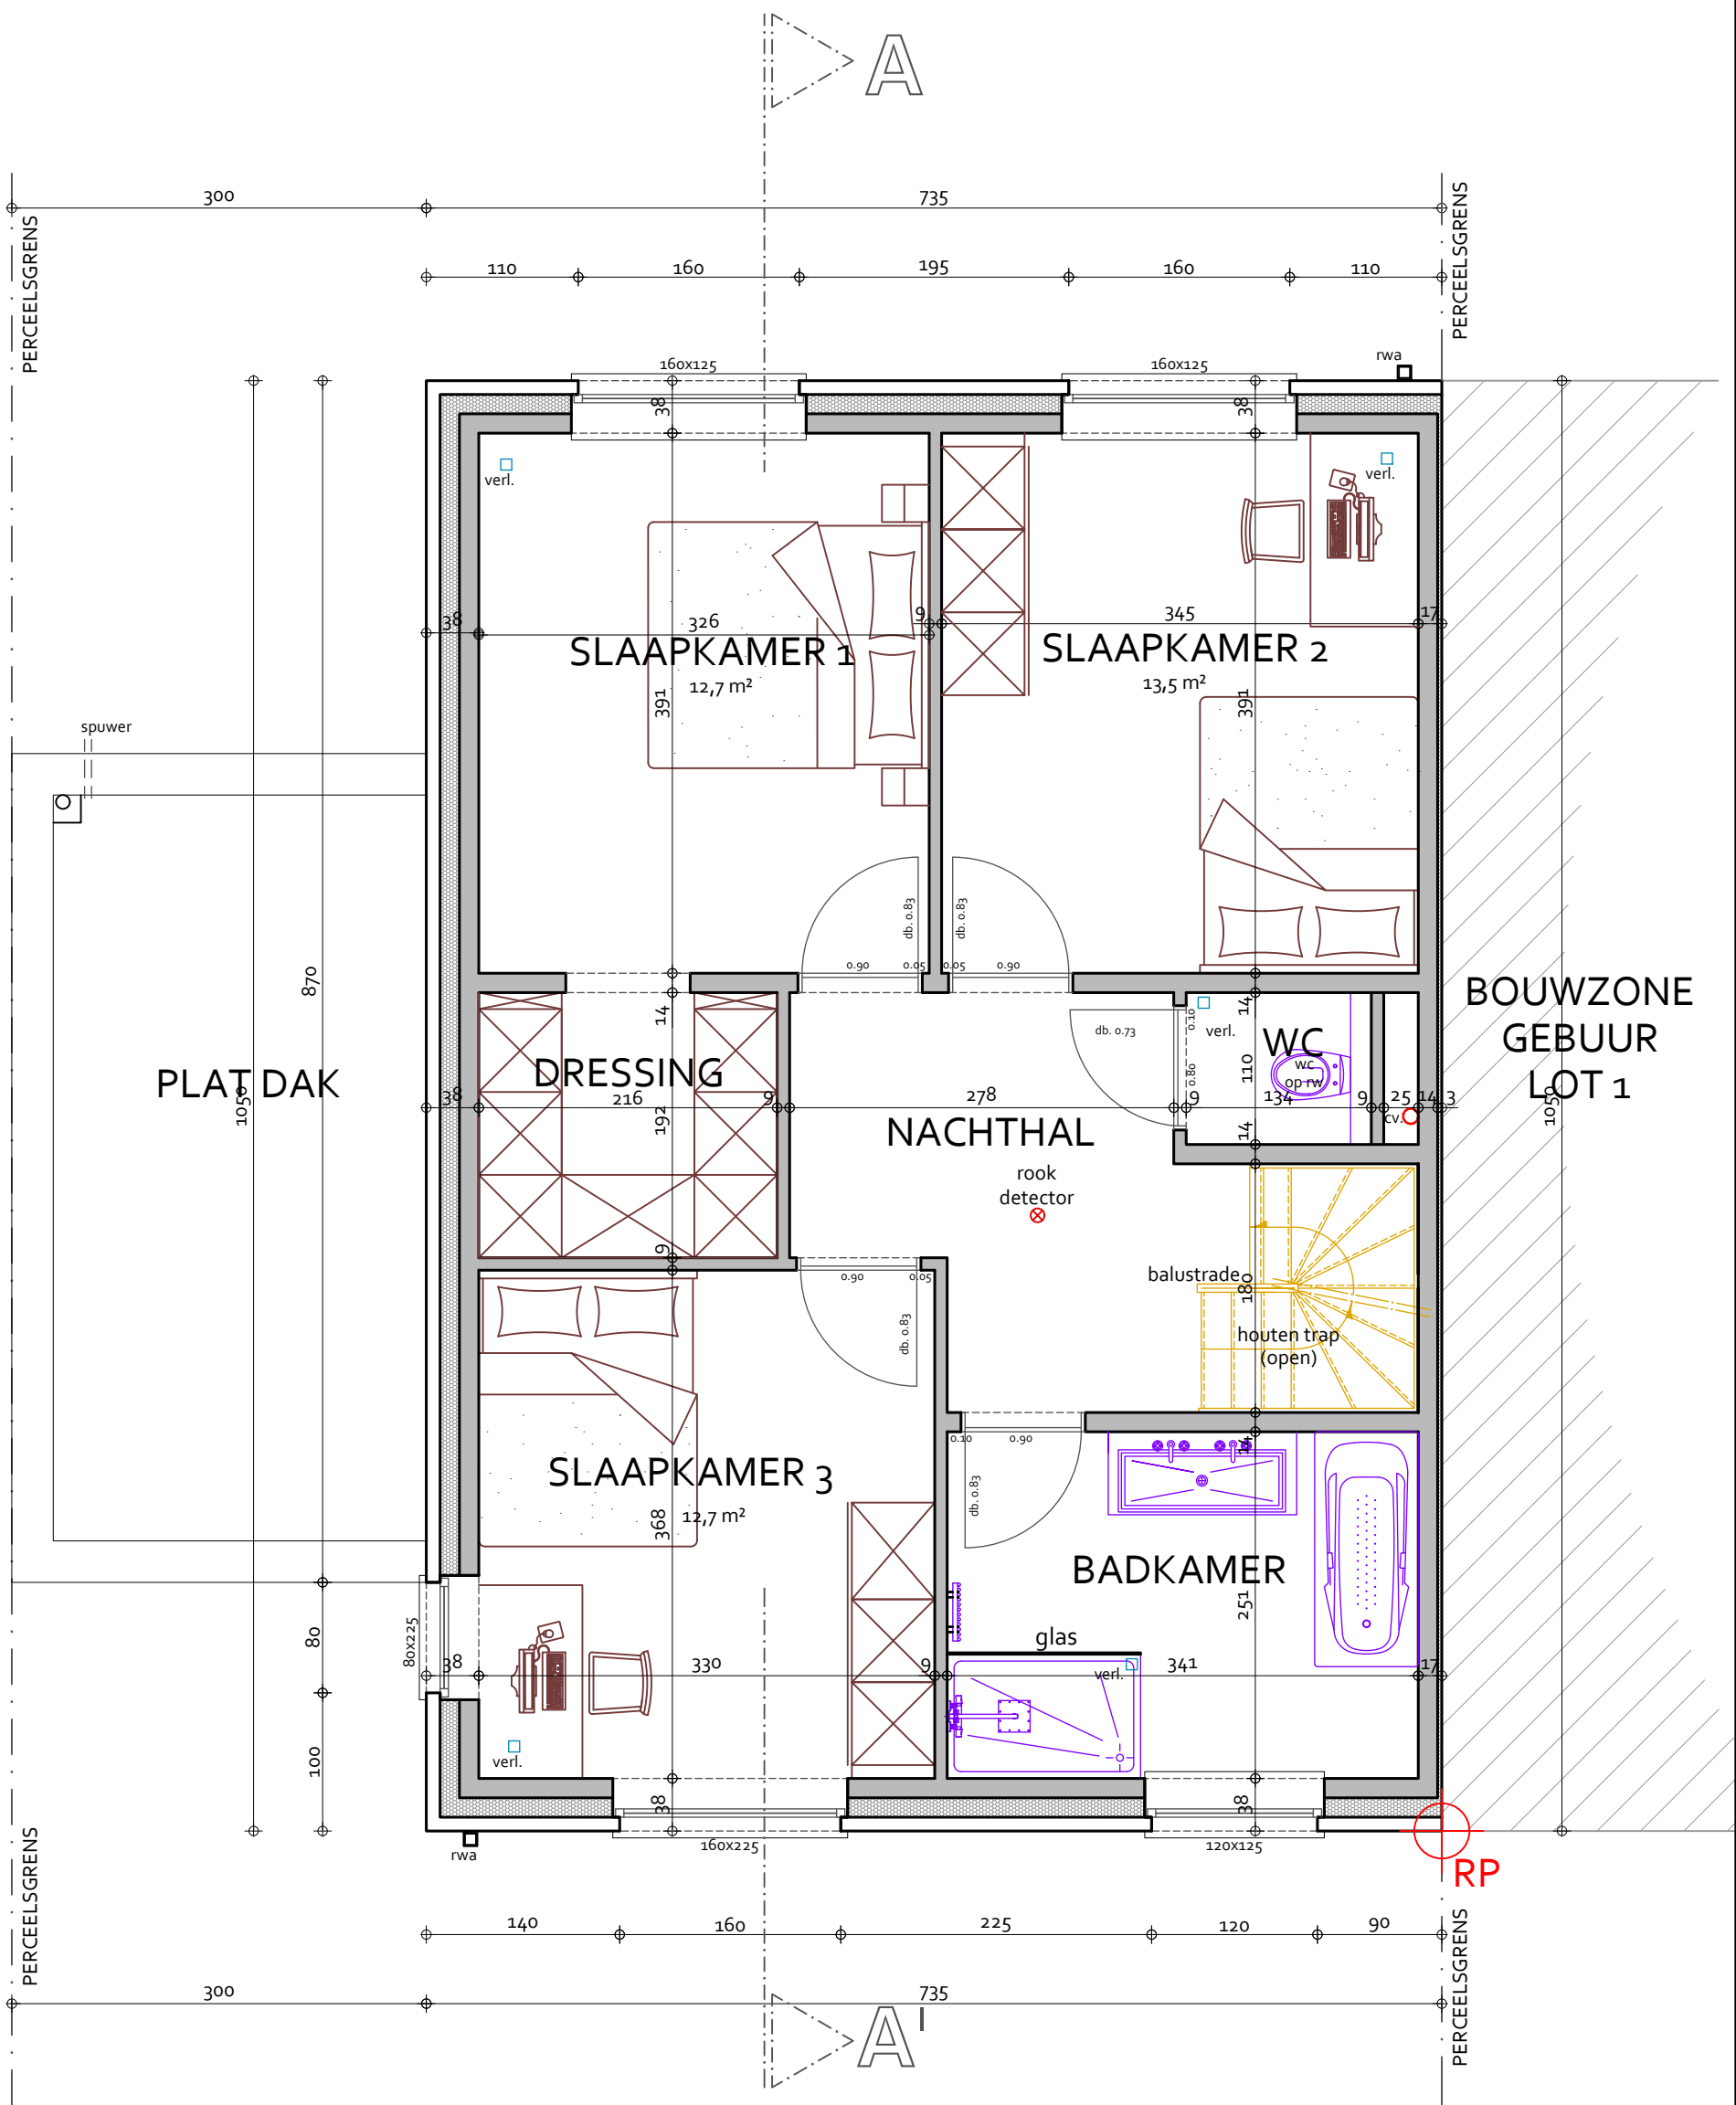

Schaal 1: 50
1e VERDIEPING
Nieuwe ééngesinswoning

Datum: 19 november 2022
Dossiernummer 2022.g82.CS.21
PIRON REAL ESTATE

HET BOUWEN VAN EEN ÉENGEZINSWONING

Papestraat (Lot 8) -9160 LOKEREN

3e Afdeling, Sectie D, nr 1126c (deel), 1127 e & g (delen) - Lot 8 ; Opp. terrein 516 m²

Architectuur- en studiebureau



ARCHEOS bvba

Groenstraat 78A, 9160 LOKEREN

Tel 09 348 48 18 * Fax 09 348 29 08 * info@archeos.be

Chris SWAELENS * David BAUWENS * Sofie COPPIETERS

P.N.4

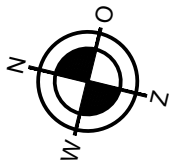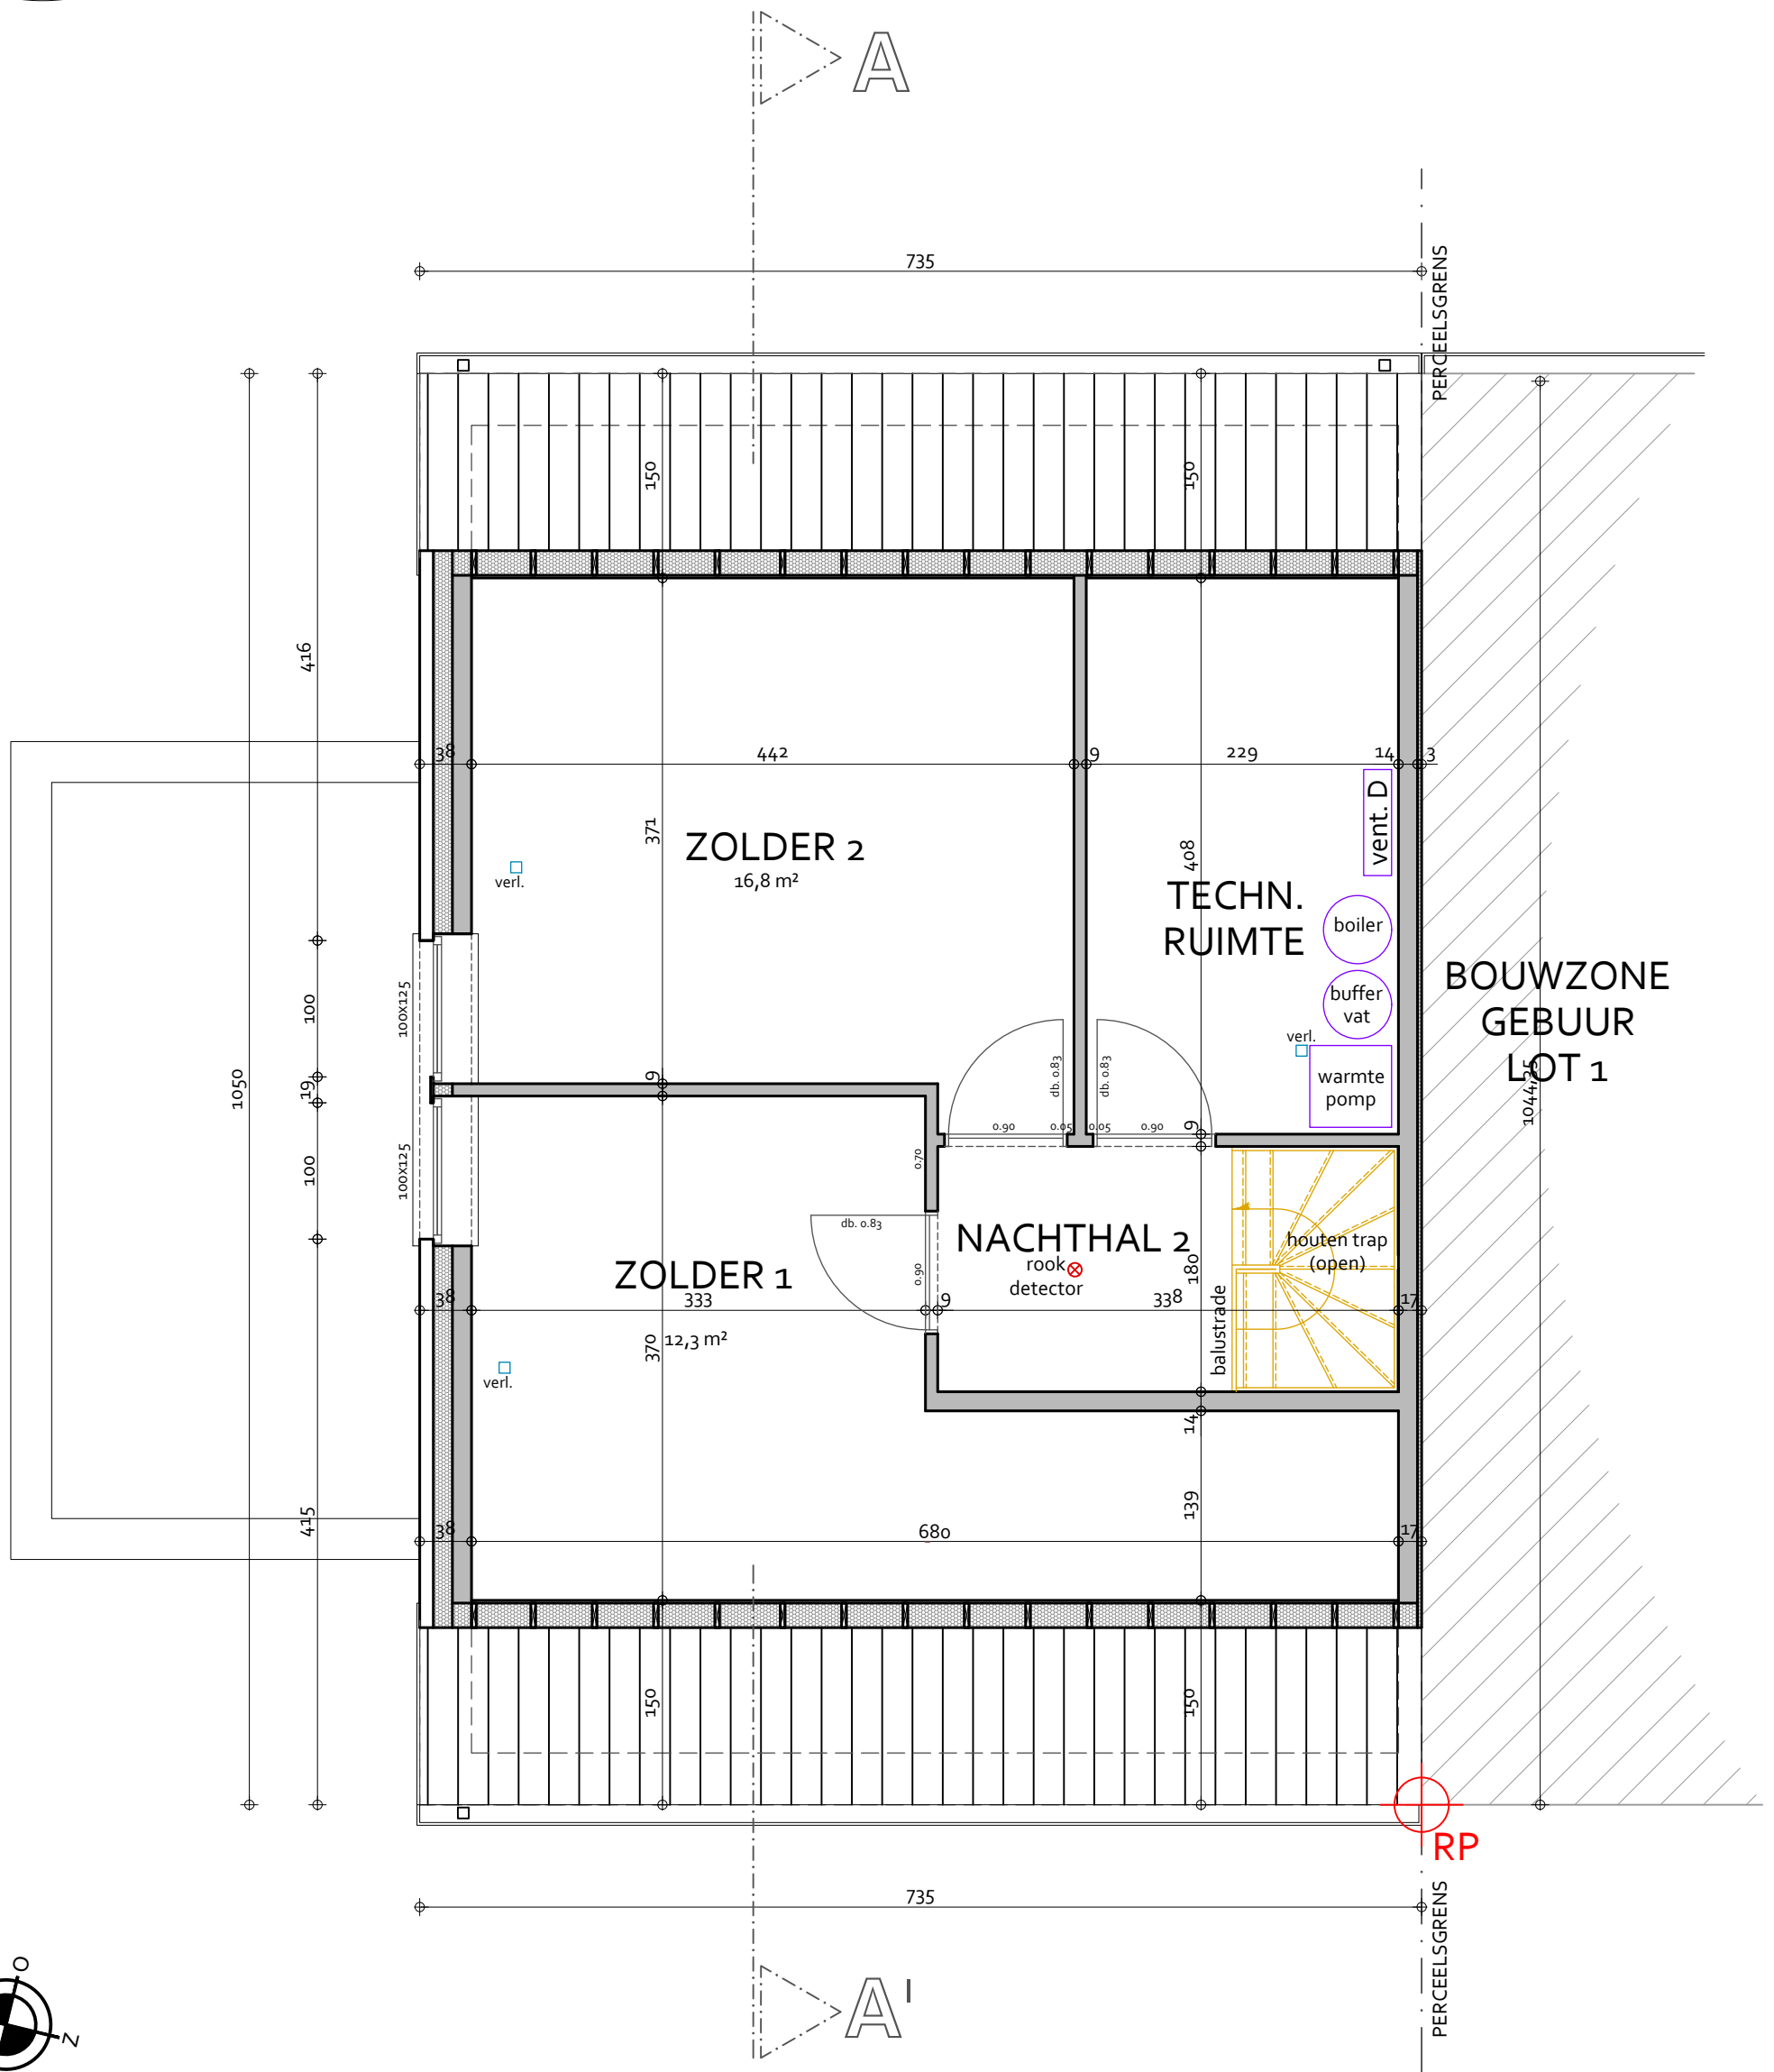

Schaal 1: 50

2e VERDIEPING

Nieuwe ééngeswoning

Datum: 19 november 2022

Dossiernummer 2022.g82.CS.21

PIRON REAL ESTATE