




PLAN GELIJKVLOERS
- nieuwe situatie, schaal 1/50 -

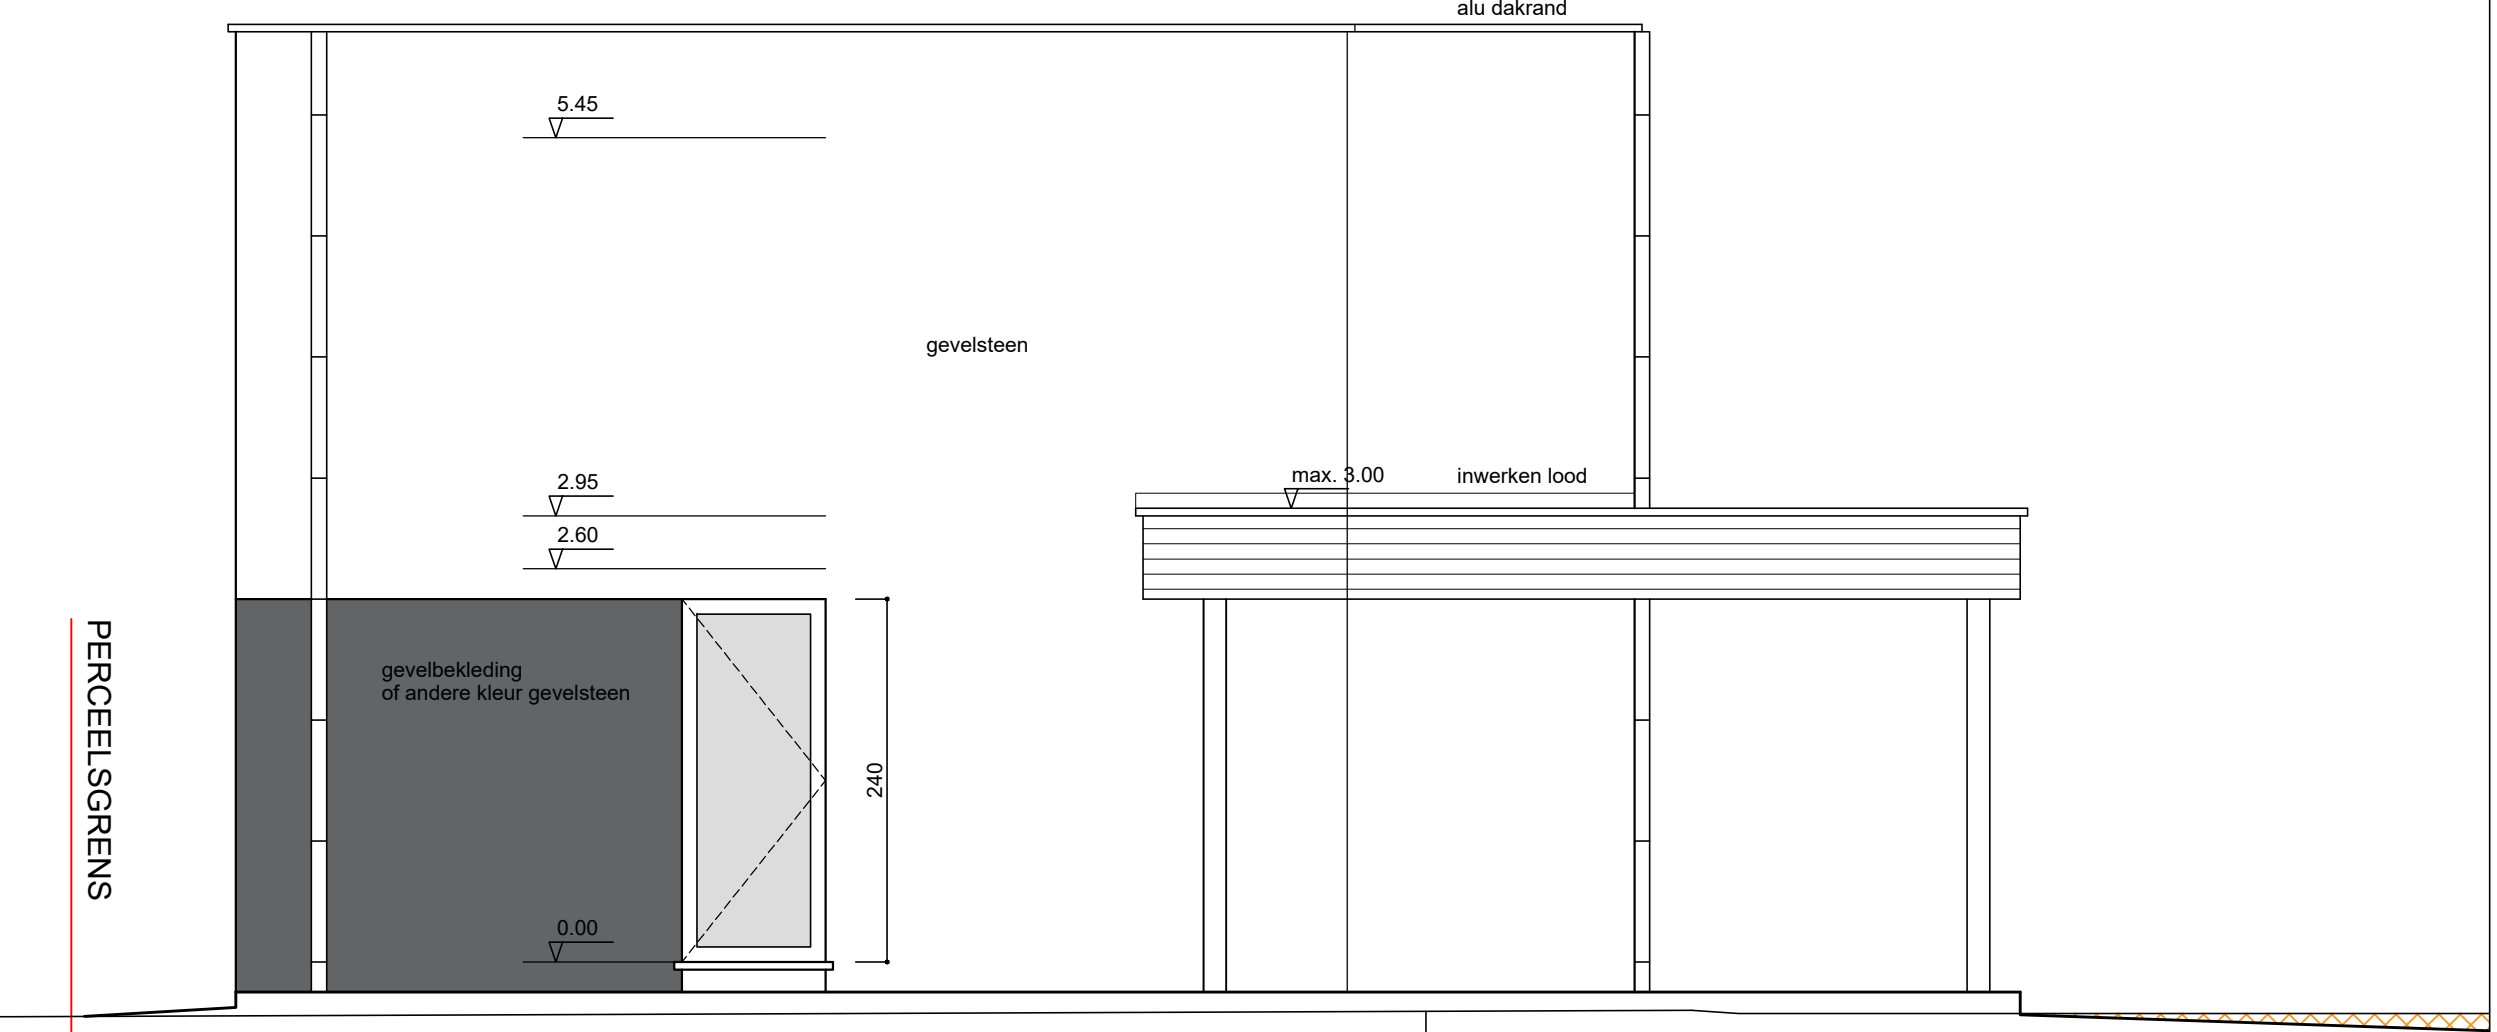


ZIJGEVEL RECHTS (woning lot 1)
- nieuwe situatie, schaal 1/50 -

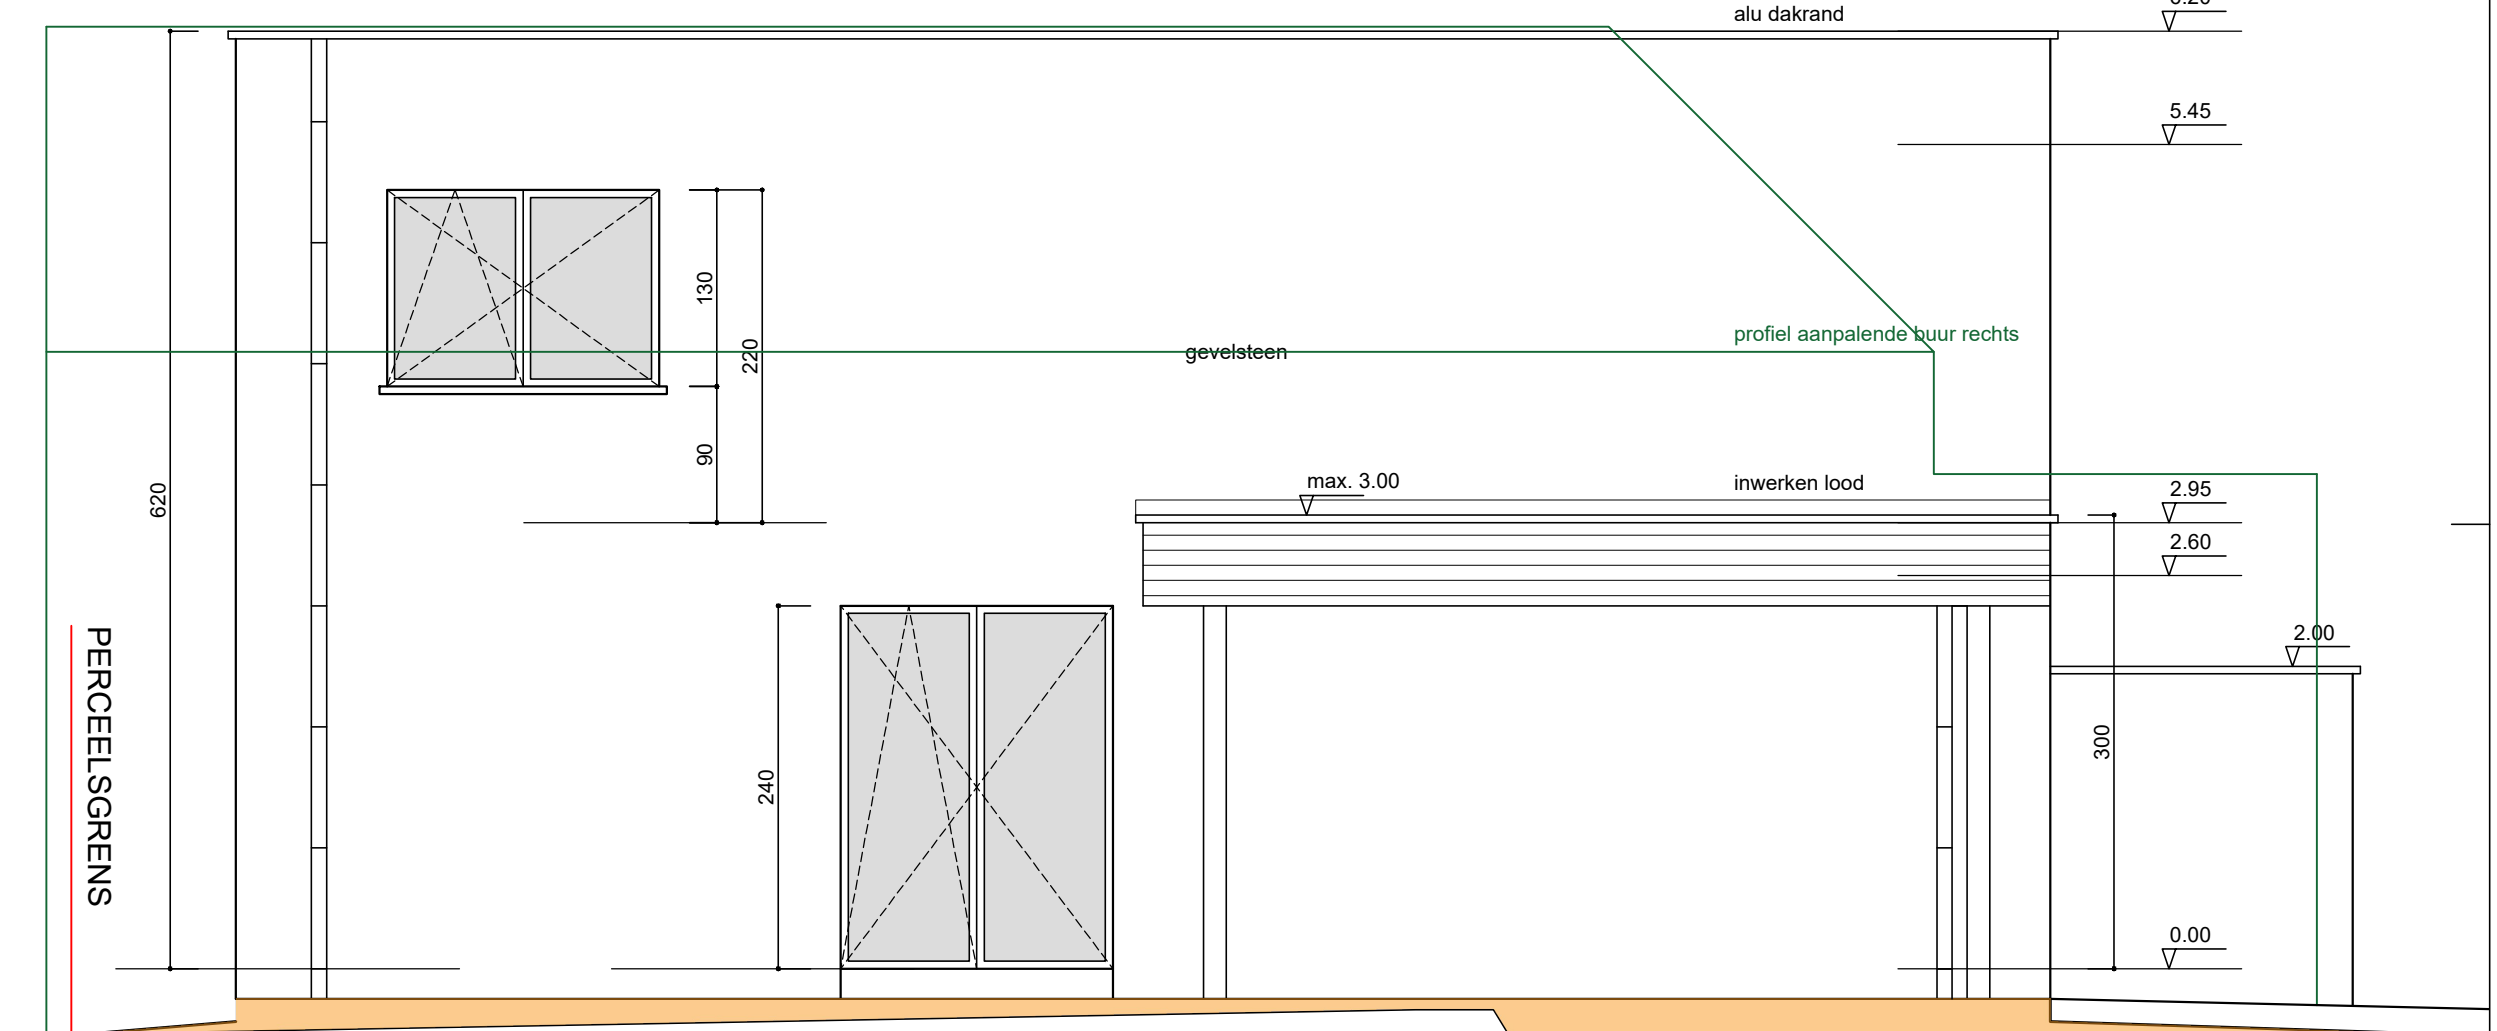

ZIJGEVEL RECHTS (woning lot 3)
- nieuwe situatie, schaal 1/50 -

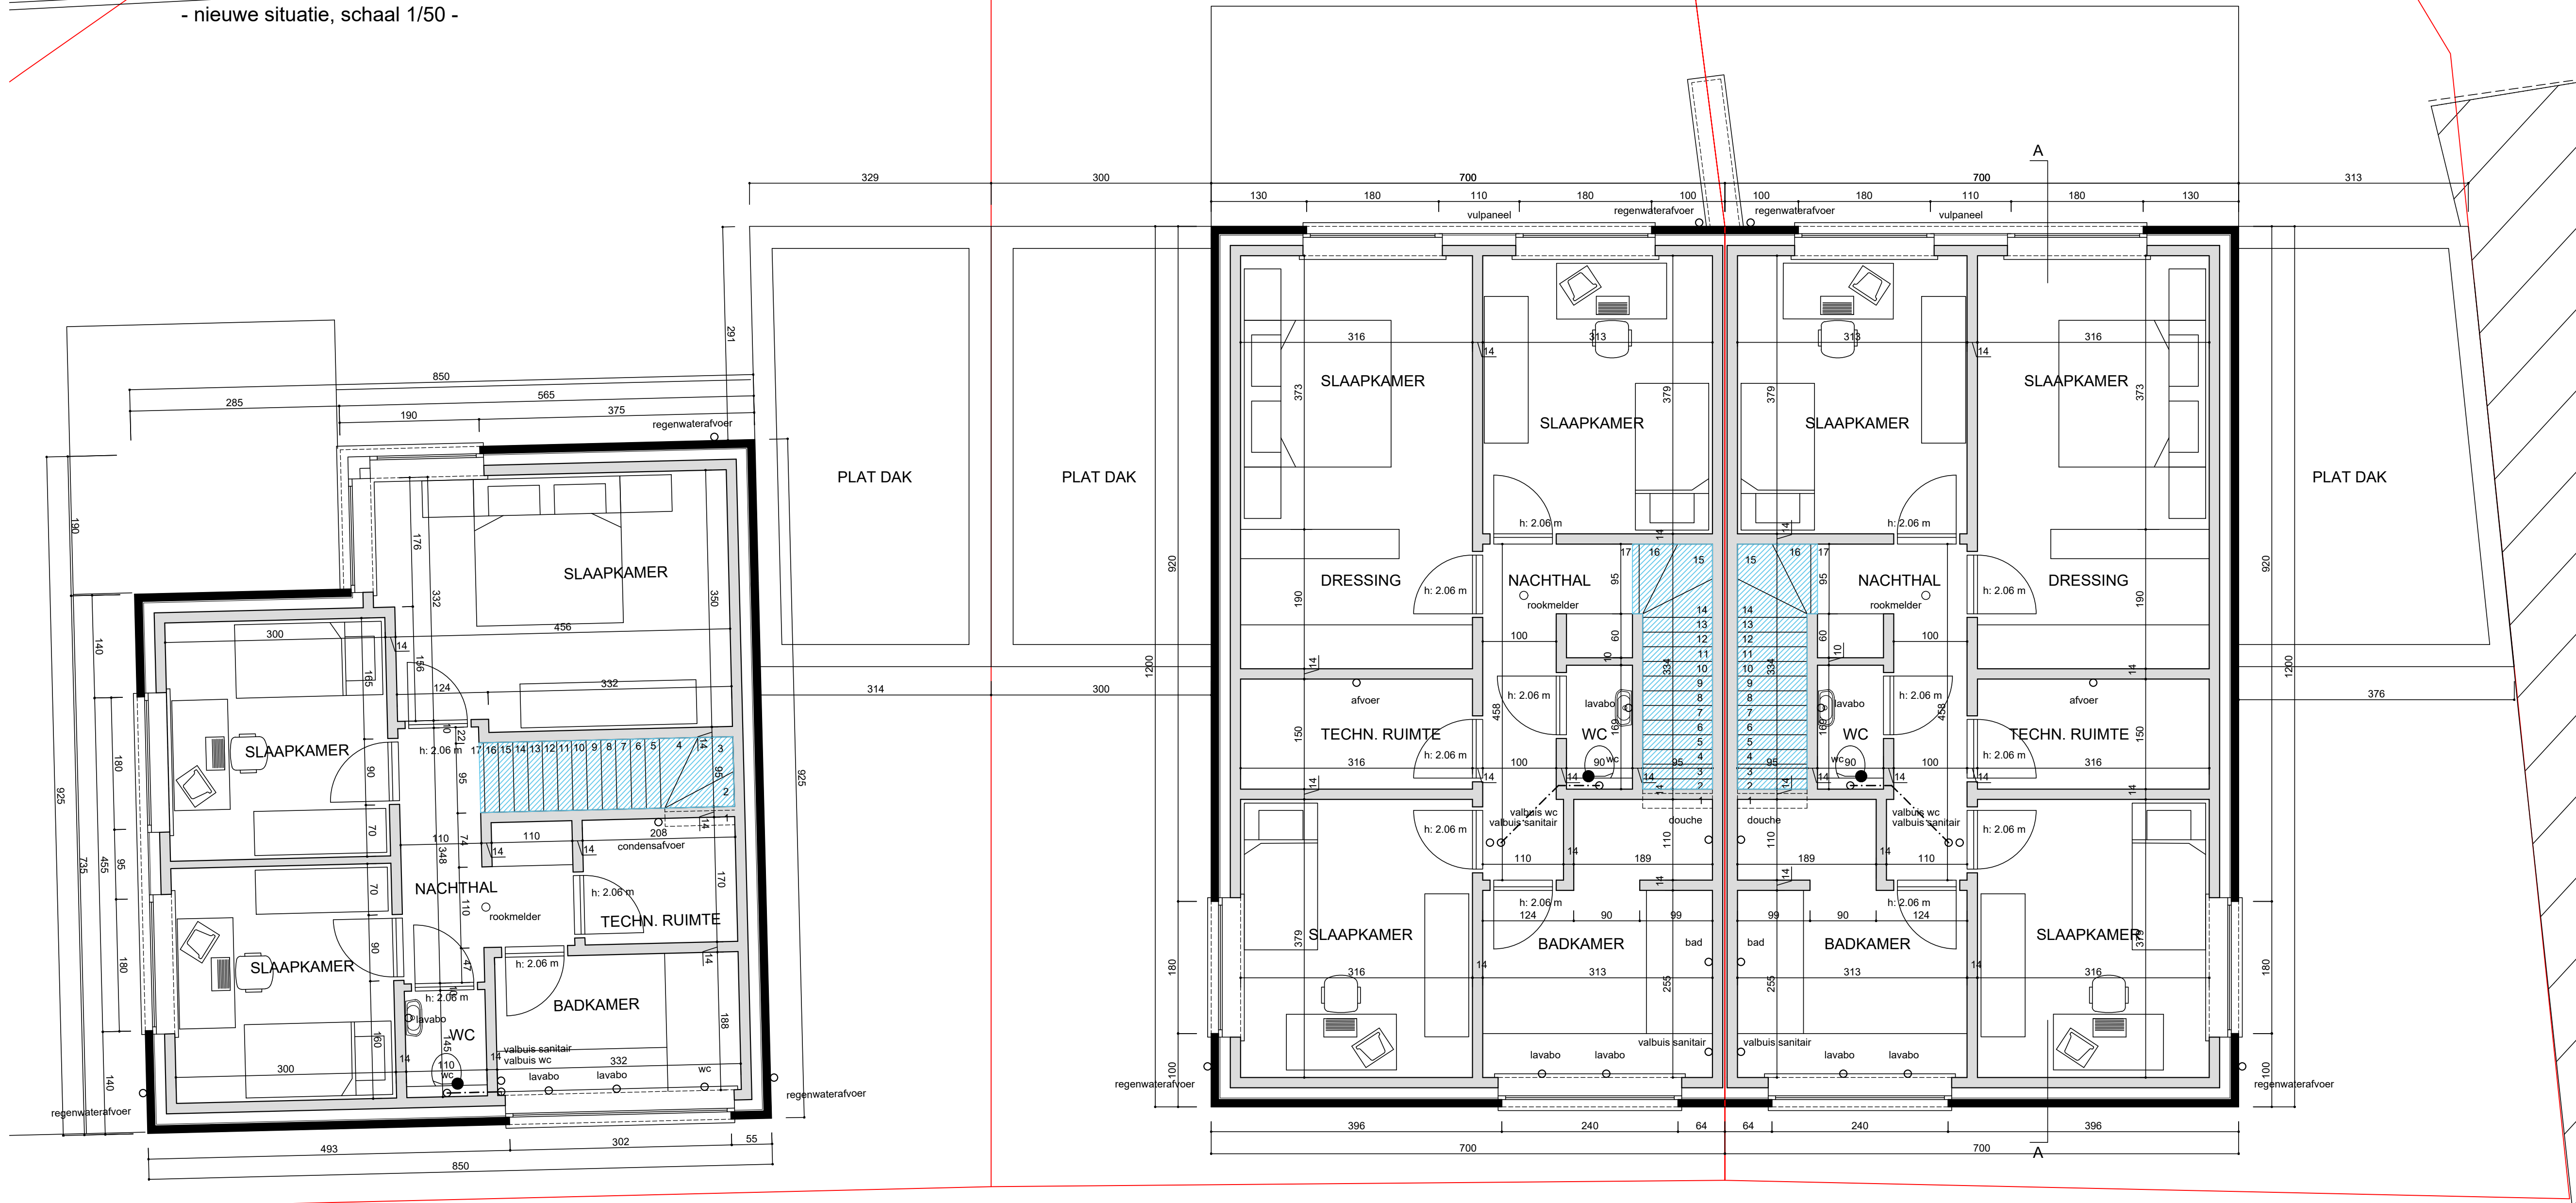


PLAN VERDIEP
- nieuwe situatie, schaal 1/50 -

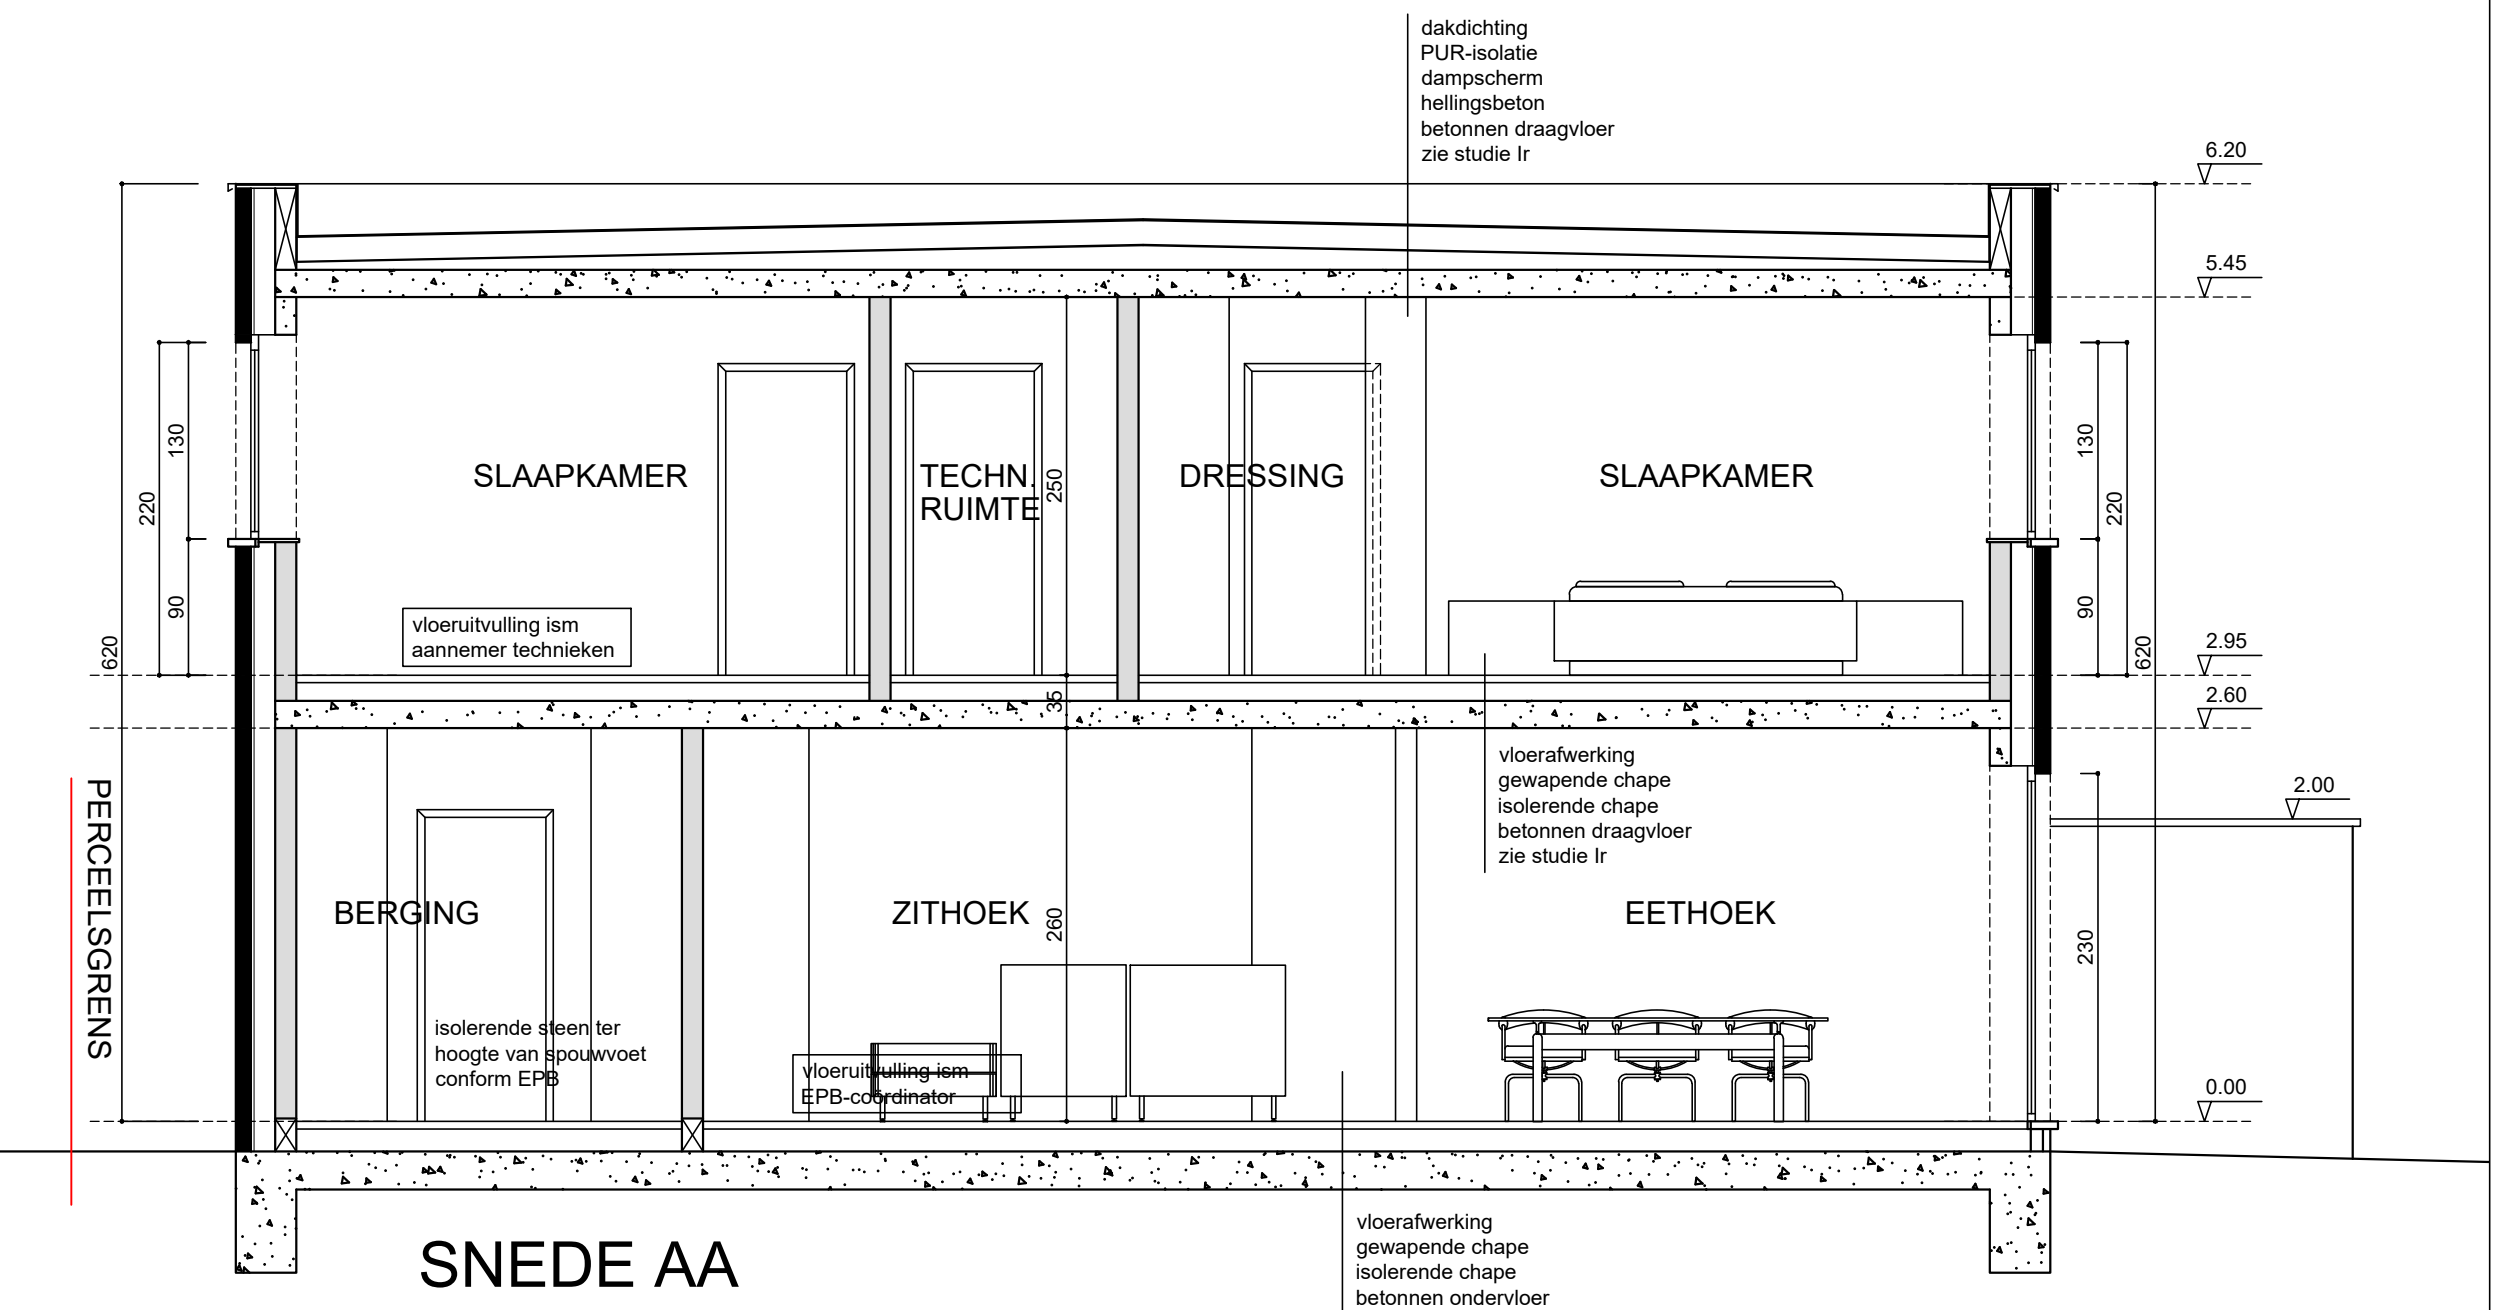

SNEDE AA
- nieuwe situatie, schaal 1/50 -

- LEGENDE:**
- NIEUWE GEVELSTEEN
 - BESTAANDE MUREN
 - BETON
 - NIEUW METSELWERK
 - OPENINGEN

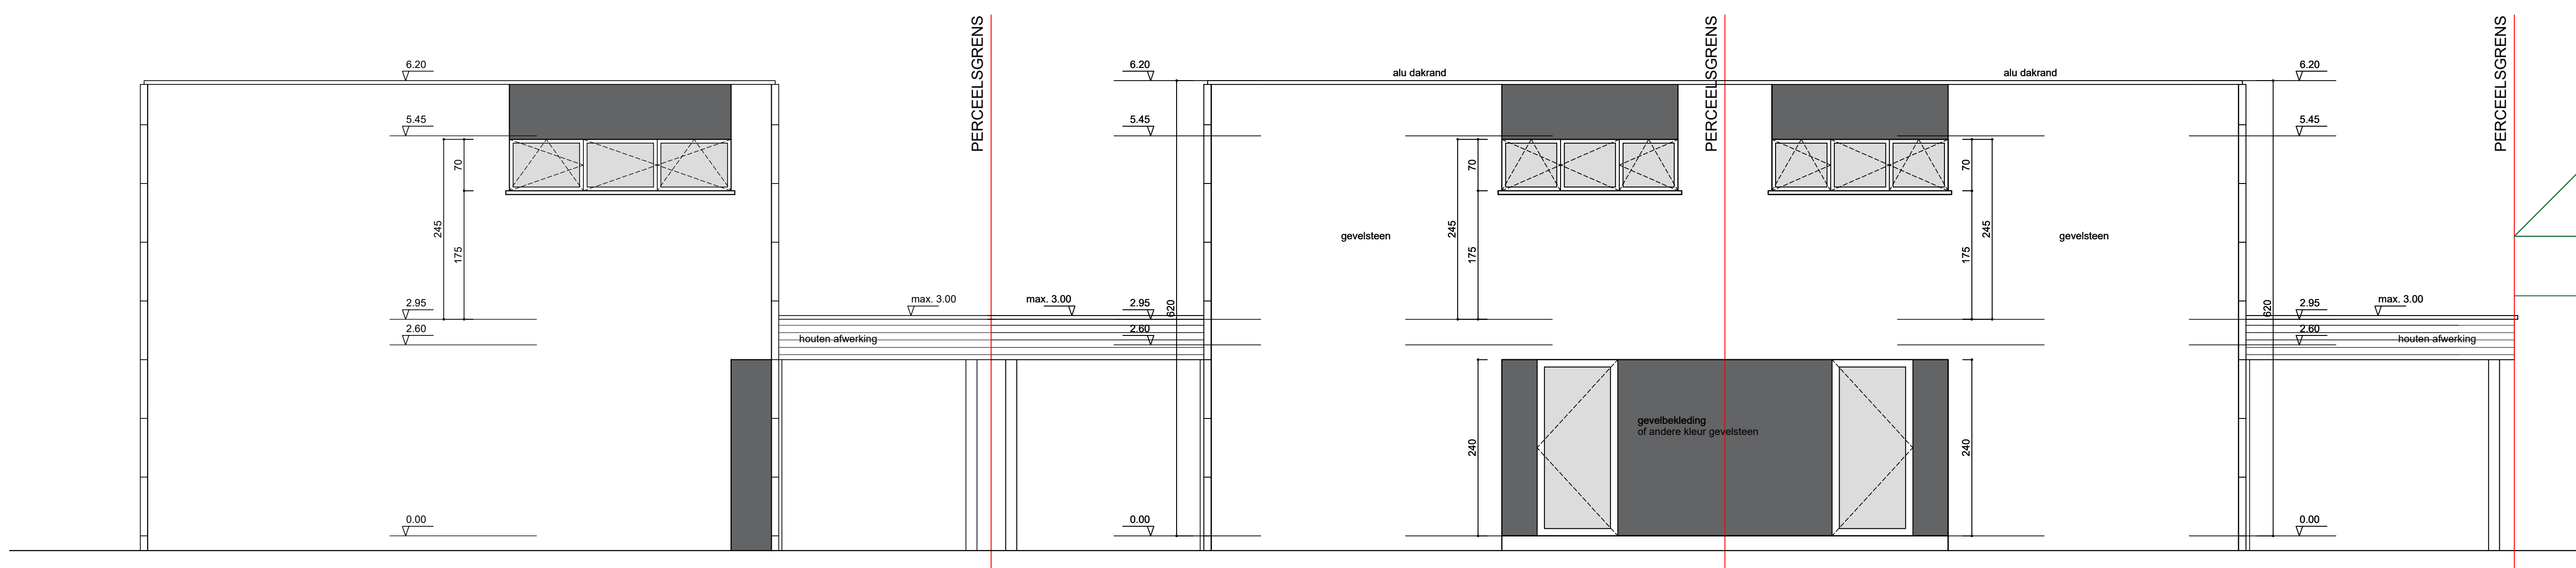

VOORGEVEL
- nieuwe situatie, schaal 1/50 -

BERLARE	
OPDRACHT:	BOUWEN VAN 3 EENGEZINSWONINGEN (nl. 1 open bebouwing en 2 halpopen bebouwingen) na sloot van de bestaande bebouwing
ADRES:	HEIDESTRAAT 9290 BERLARE
SECTIE:	1 ^o Afd. Sie C nr 329n, 330x en 330y/deel
ARCHITECT	ATELIER4A BV - ARCHITECT ELS BAETEN ondernemingsnummer: 0.415.697.260 KOEBRUGSTRAAT 14, 9310 MOORSSEL - AALST 053/41 57 30 (tel) - 0486/96 85 89 (gsm) els@elsbaeten.be
BOUWHEER	PIRON REAL ESTATE BV - ZAAKVOERDER DAVID PIRON ondernemingsnummer: 0.599.885.170 FORTENSTRAAT 64, 9250 WAAMUNSTER 0477/77 24 75 (gsm) david@pirongroup.be
DATUM	29/06/2023
DOSSIER	OMGEVINGSVERGUNNING