HET BOUWEN VAN DRIE ÉÉNGEZINSWONINGEN

Daknammolenstraat -9160 LOKEREN

1e Afdeling, Sectie A, nrs. 514 p & v

P.N.3

Architectuur- en studiebureau
ARCHEOS byba
Groenstraat 78A, 9160 LOKEREN
Tel 09 348 48 18 * Fax 09 348 29 08 * info@archeos.be
Chris SWAELENS * David BAUWENS * Lucas BAUWENS

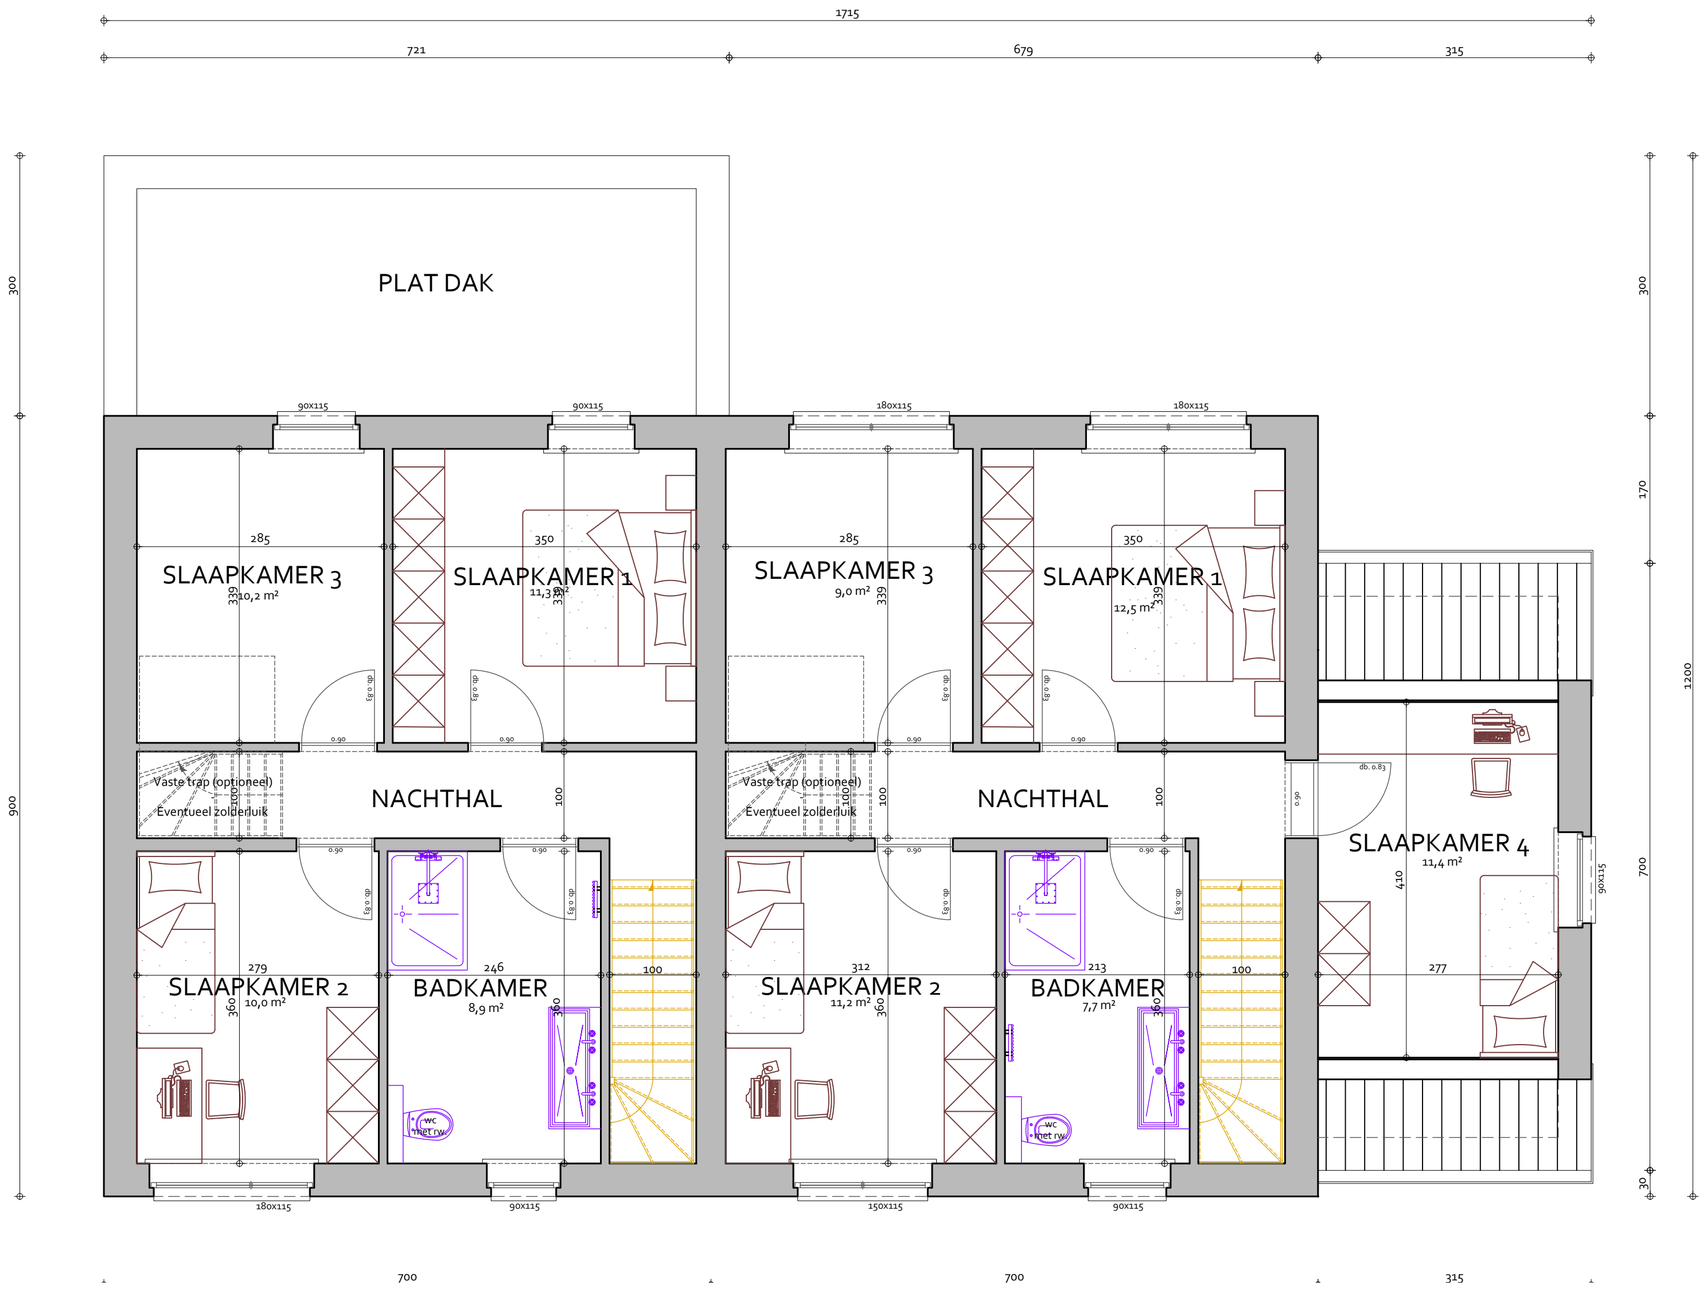

N
W O
Z

Schaal 1: 50

1e VERDIEPING

Datum: 10 juni 2025
21 juni 2025
Dossiernummer 2024.DB.33

PIRON DAKNAMMOLENSTRAAT