

WONING LOT 12

Grondoppervlakte = 107,20 M²

Gelijkvloers - opp. = 92,82 M²

Verdiep 1 - opp. = 88,82 M²

TOTAAL = 181,64 M²

(netto vloeroppervlakte)

WONING LOT 13



Grondoppervlakte = 104,14 M²

Gelijkvloers - opp. = 90,02 M²

Verdiep 1 - opp. = 85,90 M²

TOTAAL = 175,92 M²

(netto vloeroppervlakte)

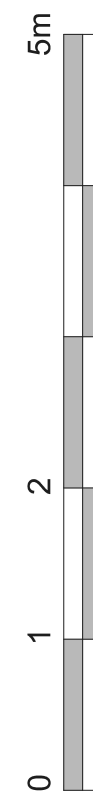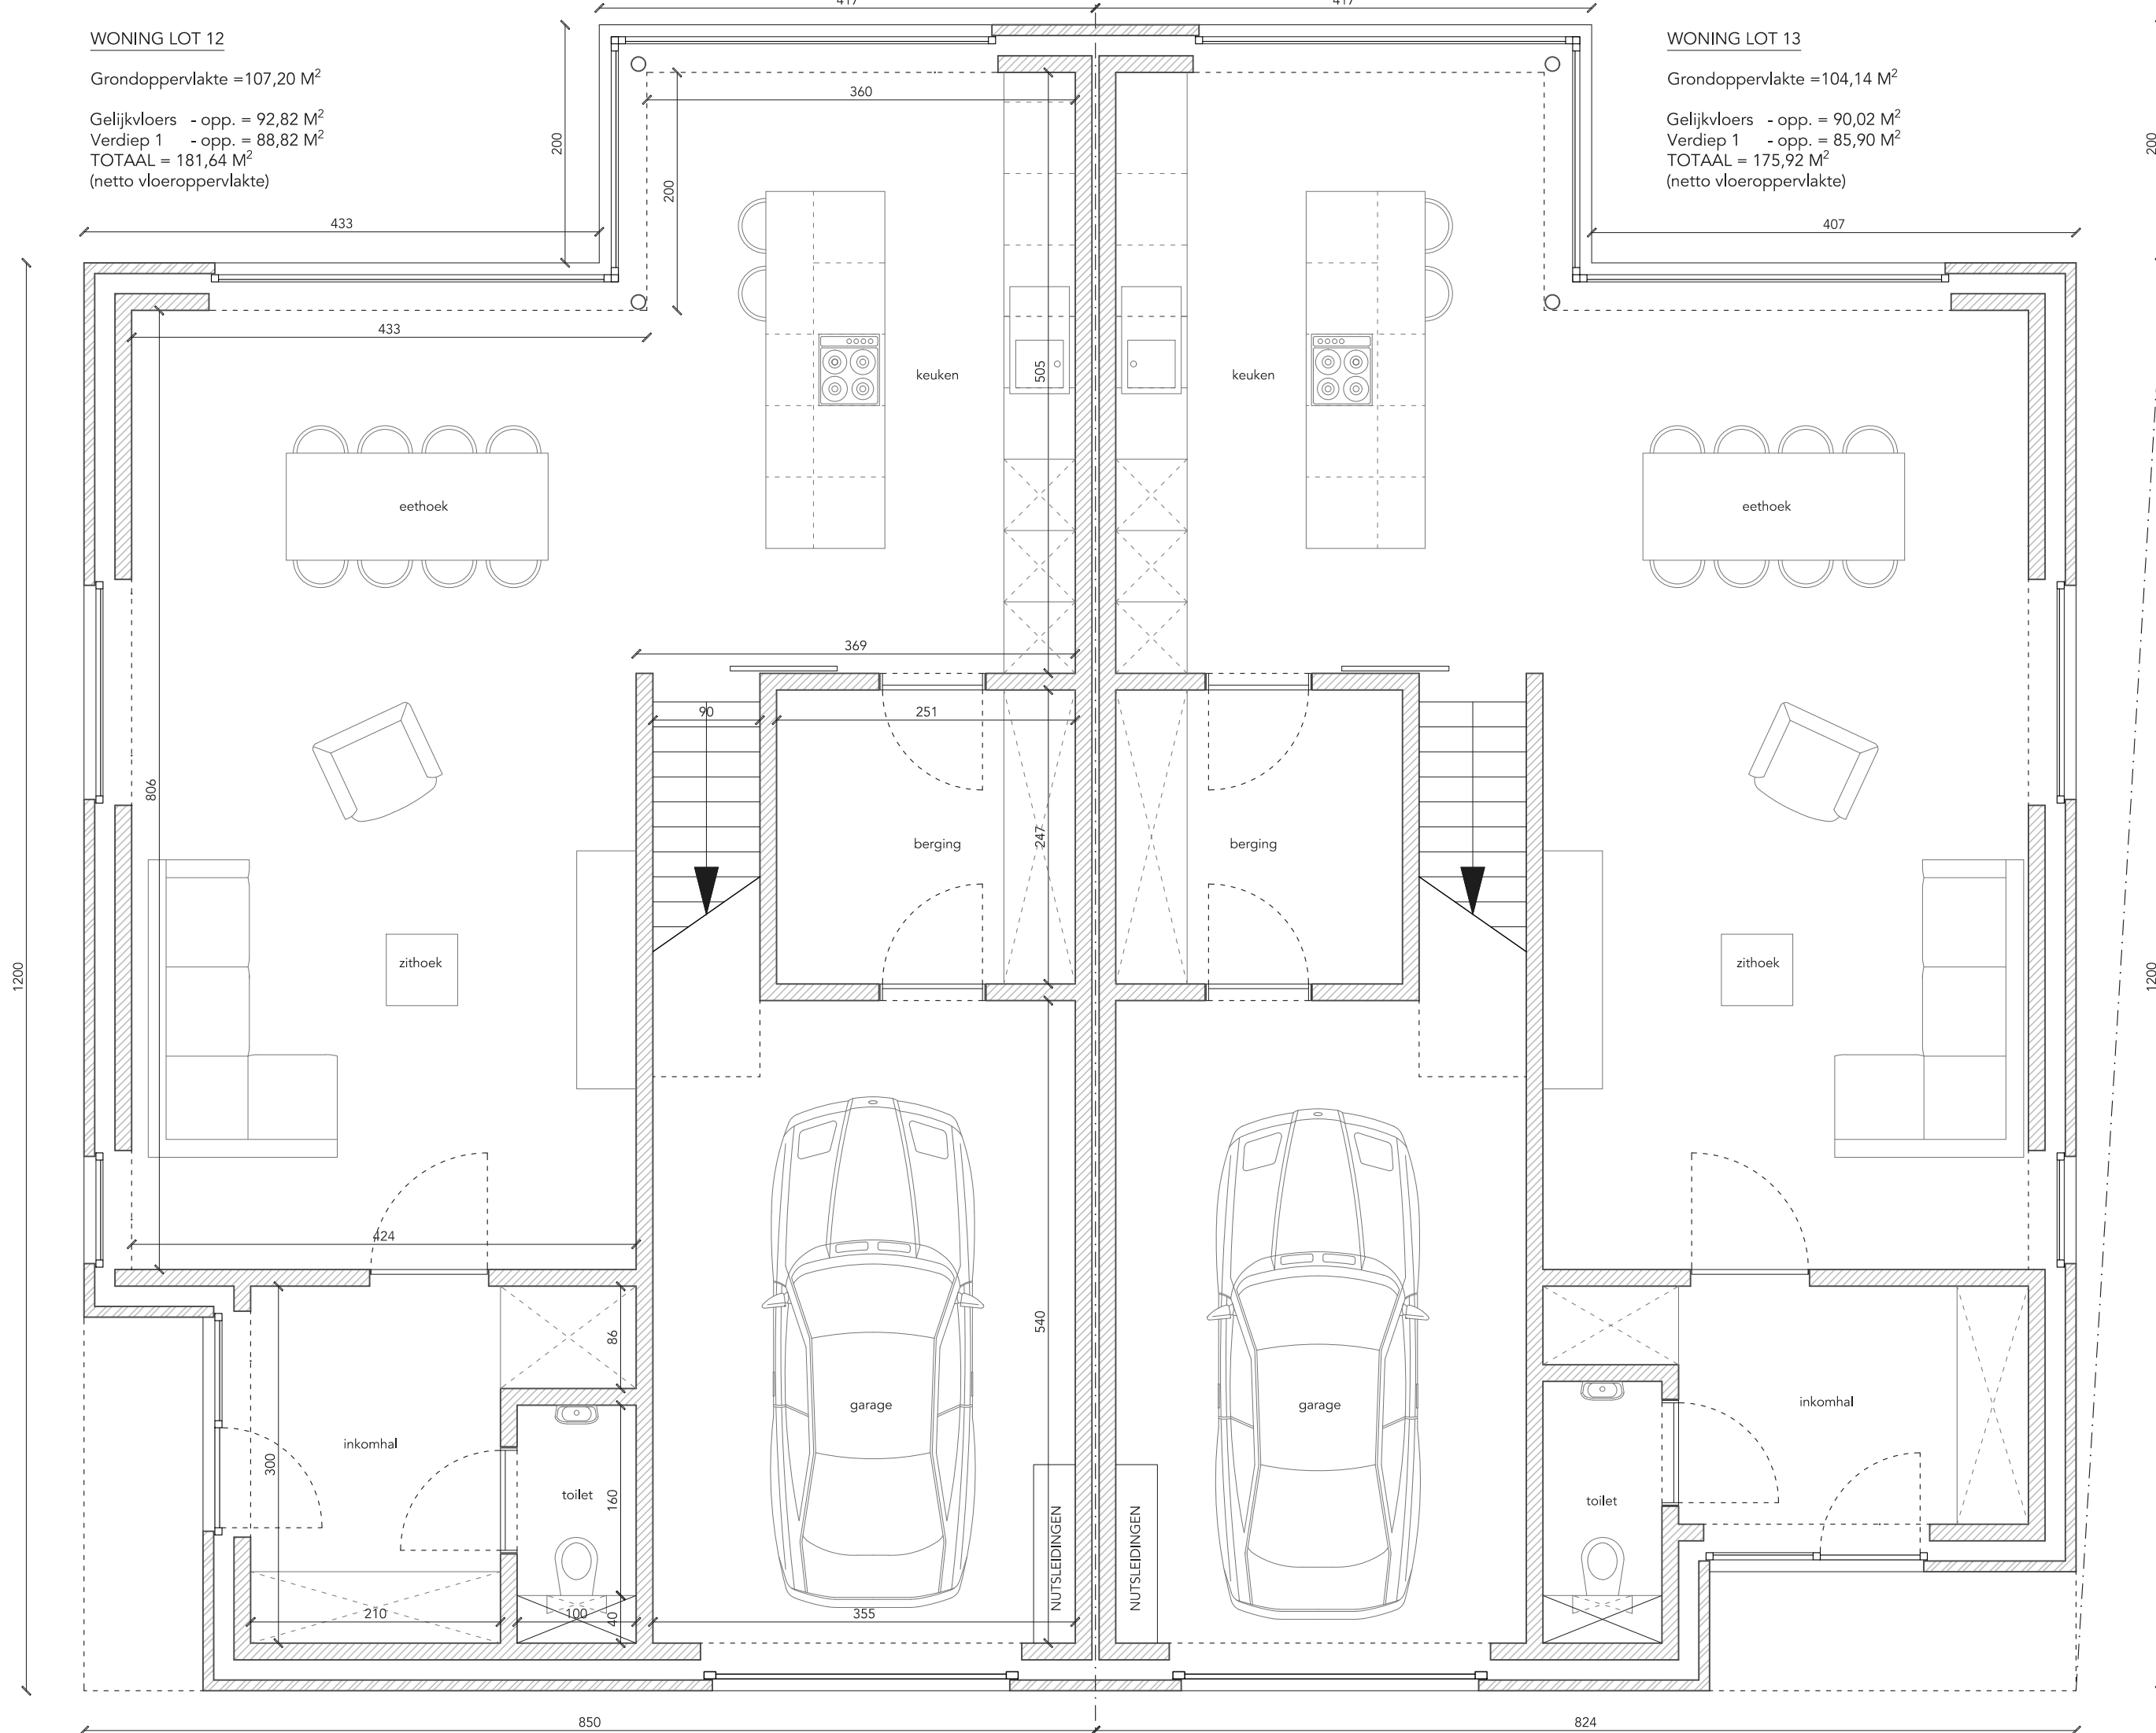

WONING LOT 12 & 13 - grondplan


bouwen van twee gezinswoningen

schaal 1/50

17/02/2022

Bouwheer & bouwplaats
 Piron Real Estate BV
 Naastveldstraat lot 12 & 13
 9160 Lokeren
 david@immopiron.com

Architect
 Studio Driehoek BV - Joëlle Eeckhout
 Eliststraat 4
 9240 Zele
 joelle.eeckhout@gmail.com

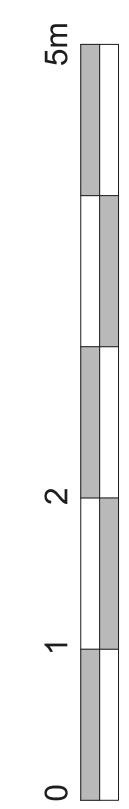

WONING LOT 12 & 13 - verdieping

