

2^e VERDIEPING WONING 1
Bruto: 66,58 m²

2^e VERDIEPING WONING 2
Bruto: 66,58 m²

2^e VERDIEPING WONING 3
Bruto: 66,58 m²

2^e VERDIEPING
Schaal: 1:50




ZOLDER WONING 1
Bruto: 29,87 m²


ZOLDER WONING 2
Bruto: 29,87 m²

ZOLDER WONING 3
Bruto: 29,87 m²


ZOLDER
Schaal: 1:50

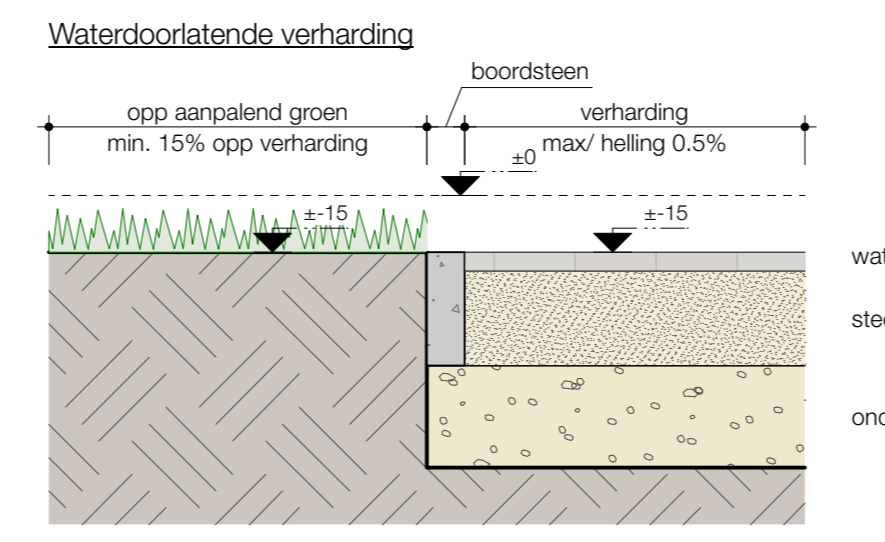

DETAIL WATERDOORLATENDE KLINKERS
Schaal: 1:20

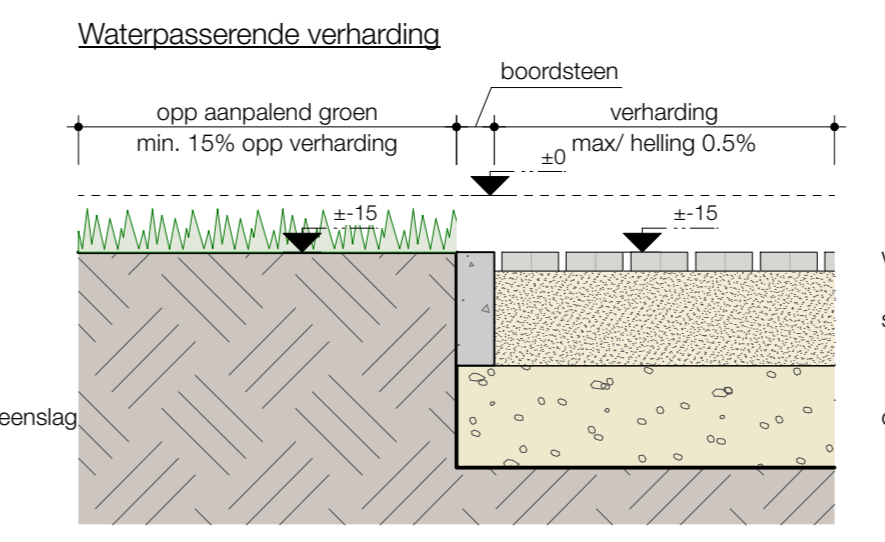


DETAIL WATERPASSERENDE KLINKERS
Schaal: 1:20

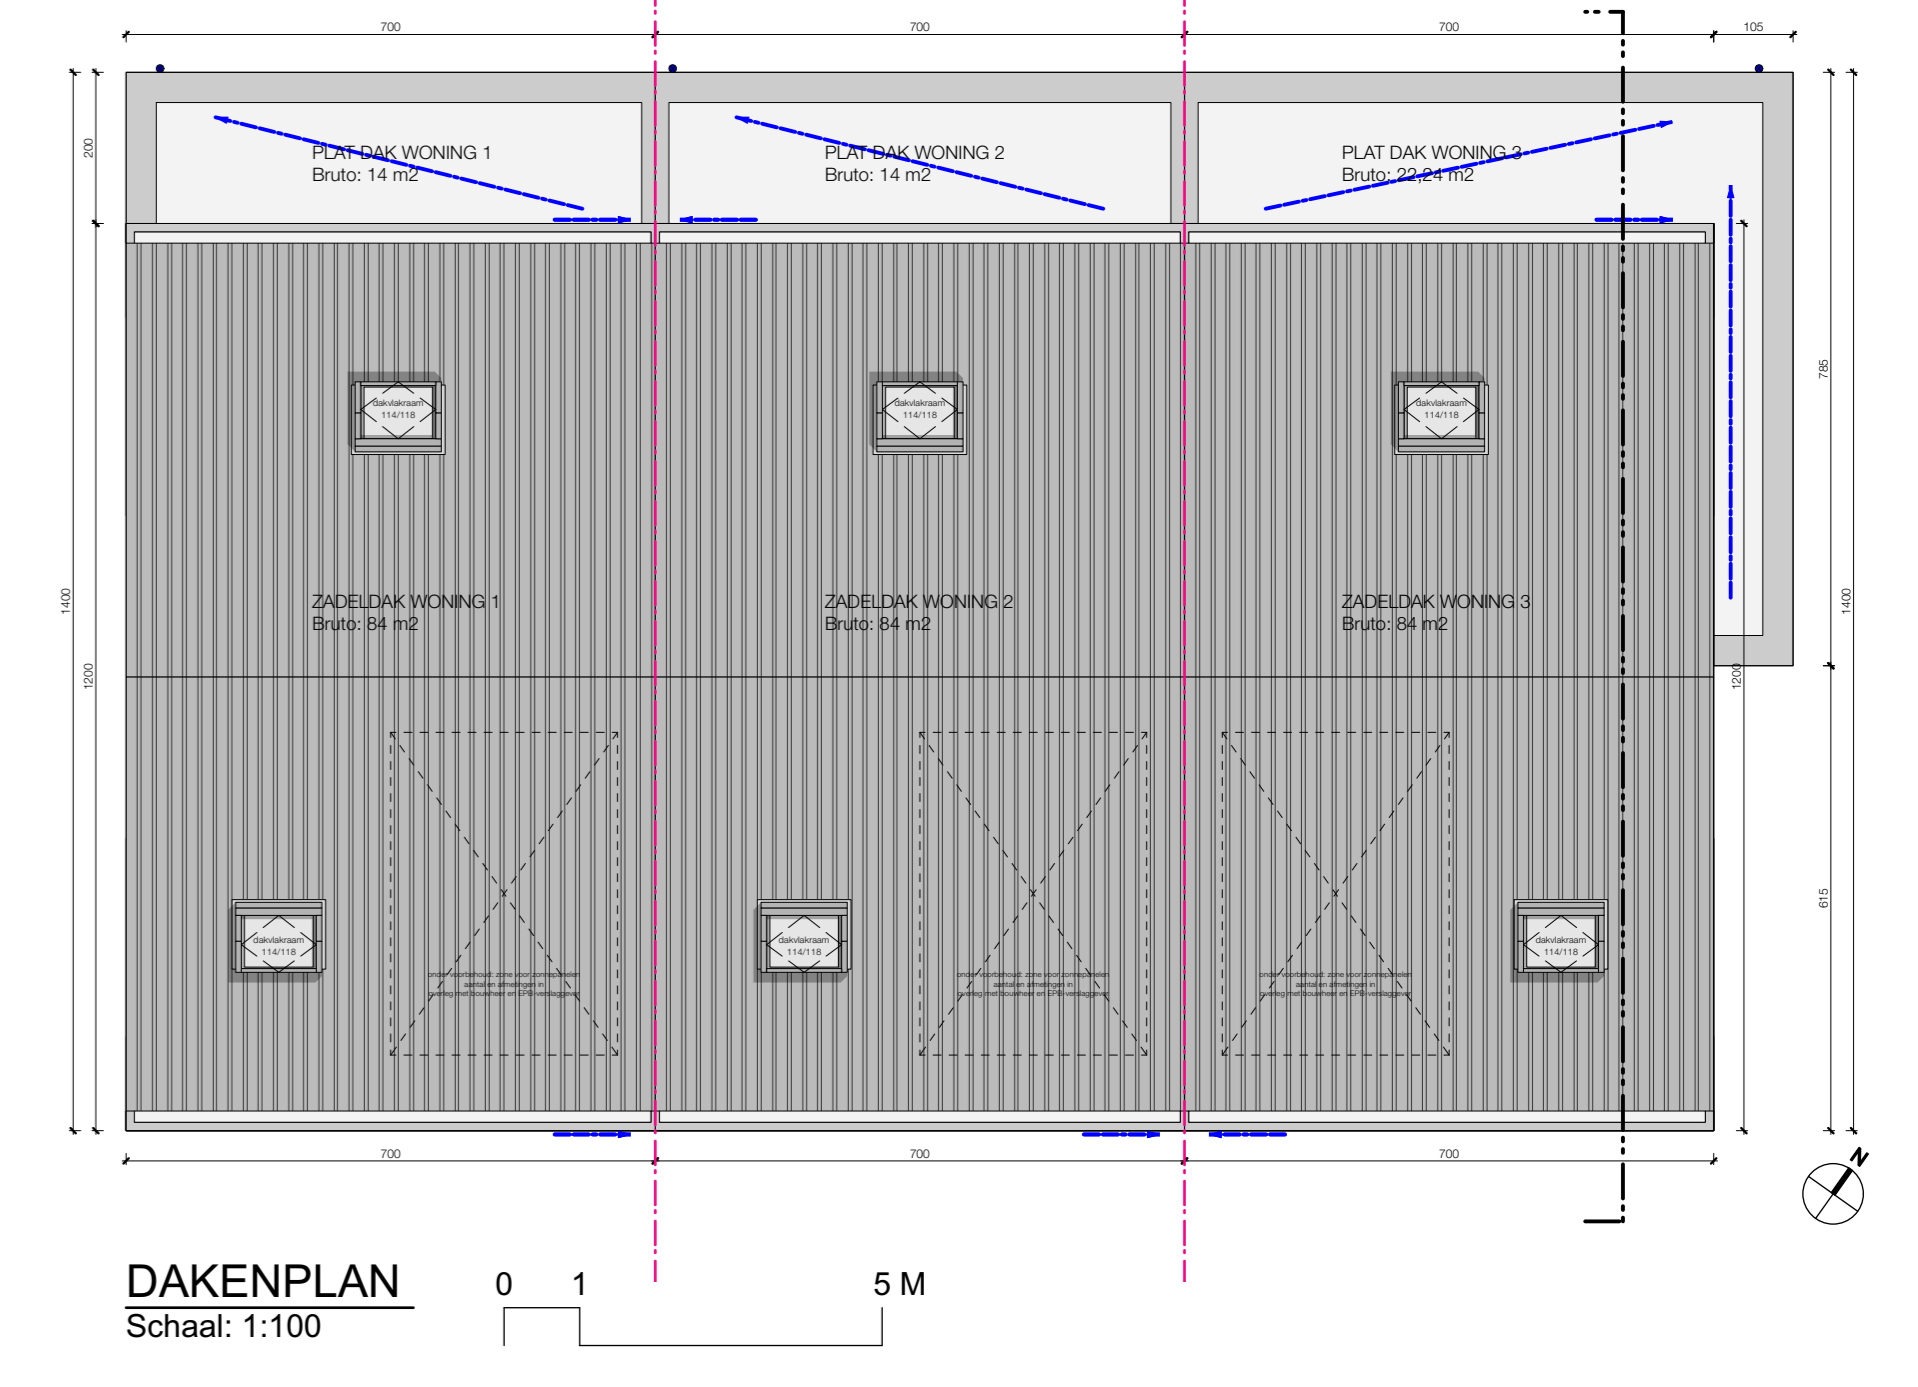

DAKENPLAN
Schaal: 1:100

- LEGENDE ARCERINGEN**
- PARKEERSTENEN
 - BETON
 - SNELKOUWSTENEN
 - ISOLATE
 - ONDERVLOER
 - EFFICIËNTIËN
 - ZONE NIEUWE TOEGANG
- LEGENDE RIOLERING**
- HWA (HEMELWATER)
 - VWA (AFVALWATER)
 - PWA (PELLEN)
- LEGENDE BRANDVEILIGHEID**
- OPTISCHE ROOKWELDER
- LEGENDE INPLANTING**
- FOOTPRINT NIEUWE WONINGEN
 - PERCEELSGRENS
 - OUDE PERCEELSGRENS
 - EIGENDOMSGRENS
 - BOUWZONE
 - BESTANDE GEBOUWEN - BUUR
 - VERBODENDE KLINKERS
 - KILMAGENPAD GROND
 - Foto 1
- LEGENDE GROENAANLEG INPLANTING**
- GRAS
 - BESTANDE LOOFBOOM > 30
 - BESTANDE LOOFBOOM < 30
 - BESTANDE NAALDBOOM > 30
 - TE ROEKEN LOOFBOOM > 30
 - TE ROEKEN NAALDBOOM > 30
 - NIEUW AAN TE PLANTEN BOOM
- ALGEMENE OPMERKINGEN**
- ALLE FUNDERINGEN**
TOT OP WASTE, KRANENDE, ONAANGEREPDE EN VOORSTUPE GROND
OPDRACHT NIEUW SAKEN
ONDERDEEL NIEUW SAKEN
TYPE FUNDERING VOLGENS GRONDOEF
DIMENSIES VAN FUNDERINGEN (WANDKOTEN) VADEREN EN STABILITEIT VOLGENS DE PLANNEN VAN DE INGENIEUR
- ALLE RIOLERINGSGEBUWEN**
GEMETTER VAN DE BEOUDER VOLGENS DE STUDE VAN DE FABRIKANT
MIN. AFWATERINGSDIEPTEN 1 CM
ALLE AFWATERINGSGEBUWEN TE BEKUKEN BIJ UITVOERING
- EPB**
VOOR DEZE WERKEN GELDEN DE EISEN MET BETREFFING TOT DE ENERGIEPRESTATIE EN HET BRENKEN MAAT. DEZE EISEN ZIJN VASTLEGED IN DE ENERGIEPRESTATIEVERKLARING. EEN EPB VERSLAGGEGEVET MOET DOOR DE BEWAARER AANGESTELD WORDEN. DEZE VERSLAGGEGEVET MOET MINSTENS 8 DAGEN VOOR AANVAAN VAN DE WERKEN EEN EPB STARTVERKLARING INDIENEN.
- ALGEMEEN**
BETRIJFING D.M.V. WARMTEPOMP
DOORVOEREN VAN LEIDINGEN DOOR WANDEN MOGEN DE VERBODEN BRANDVEILIGHEID VAN DE BOUWLEMENTEN NIET BIVOLGEN.
- ALLE BALKEN EN VOLUMEN TE BEREKENEN DOOR DE VERANTWOORDELIJKE INGENIEUR. CONSTRUCTIEVE VERBODEN VAN DE PLANNEN ONDER VOORBEREID VAN DE STABILITEITSTUDE. ALLE ONNODIGE AMETINGEN ZIJN INFORMATIE EN MOETEN NA AFBRAK VAN DE BESTANDE GEBOUWEN GECONTROLEERD WORDEN. DOOR EN INGENIEUR STABILITEIT. DE OPGEGEVEN AMETINGEN KUNNEN GEWELDIG WERDEN NAAR DE STUDE VAN DE VERANTWOORDELIJKE INGENIEUR DIE.
- ALLE AMETINGEN & HOOGTEPUNEN ZIJN UITGEZET VOLGENS DE OPMETING VAN DE LANMETER. CONTROLE TER PLAATSE NODIGKUNNIG NA AFBRAK GEBOUWEN. DE AANNEEMER DIENT VOOR UITVOERING ALLE WATEN EN HOOGTES TOV BESTANDE BEBOUWING TE CONTROLLEREN.
- HET VOORSTUPE VAN DE MEUBEL IS LOUTER ILLUSTRATIEF EN NIET BINDEND.
- HET LASTRACKING PLANNEET OP DE PLANNEN.
- BOUWNAAMMAGELIJKEN ZIJN ENIGEL TER VERKLEVEN VAN EEN STEEDENBUROKUNDE VERGUNNING. DEZE ZIJN GEEN UITVOERINGSPANNEN.

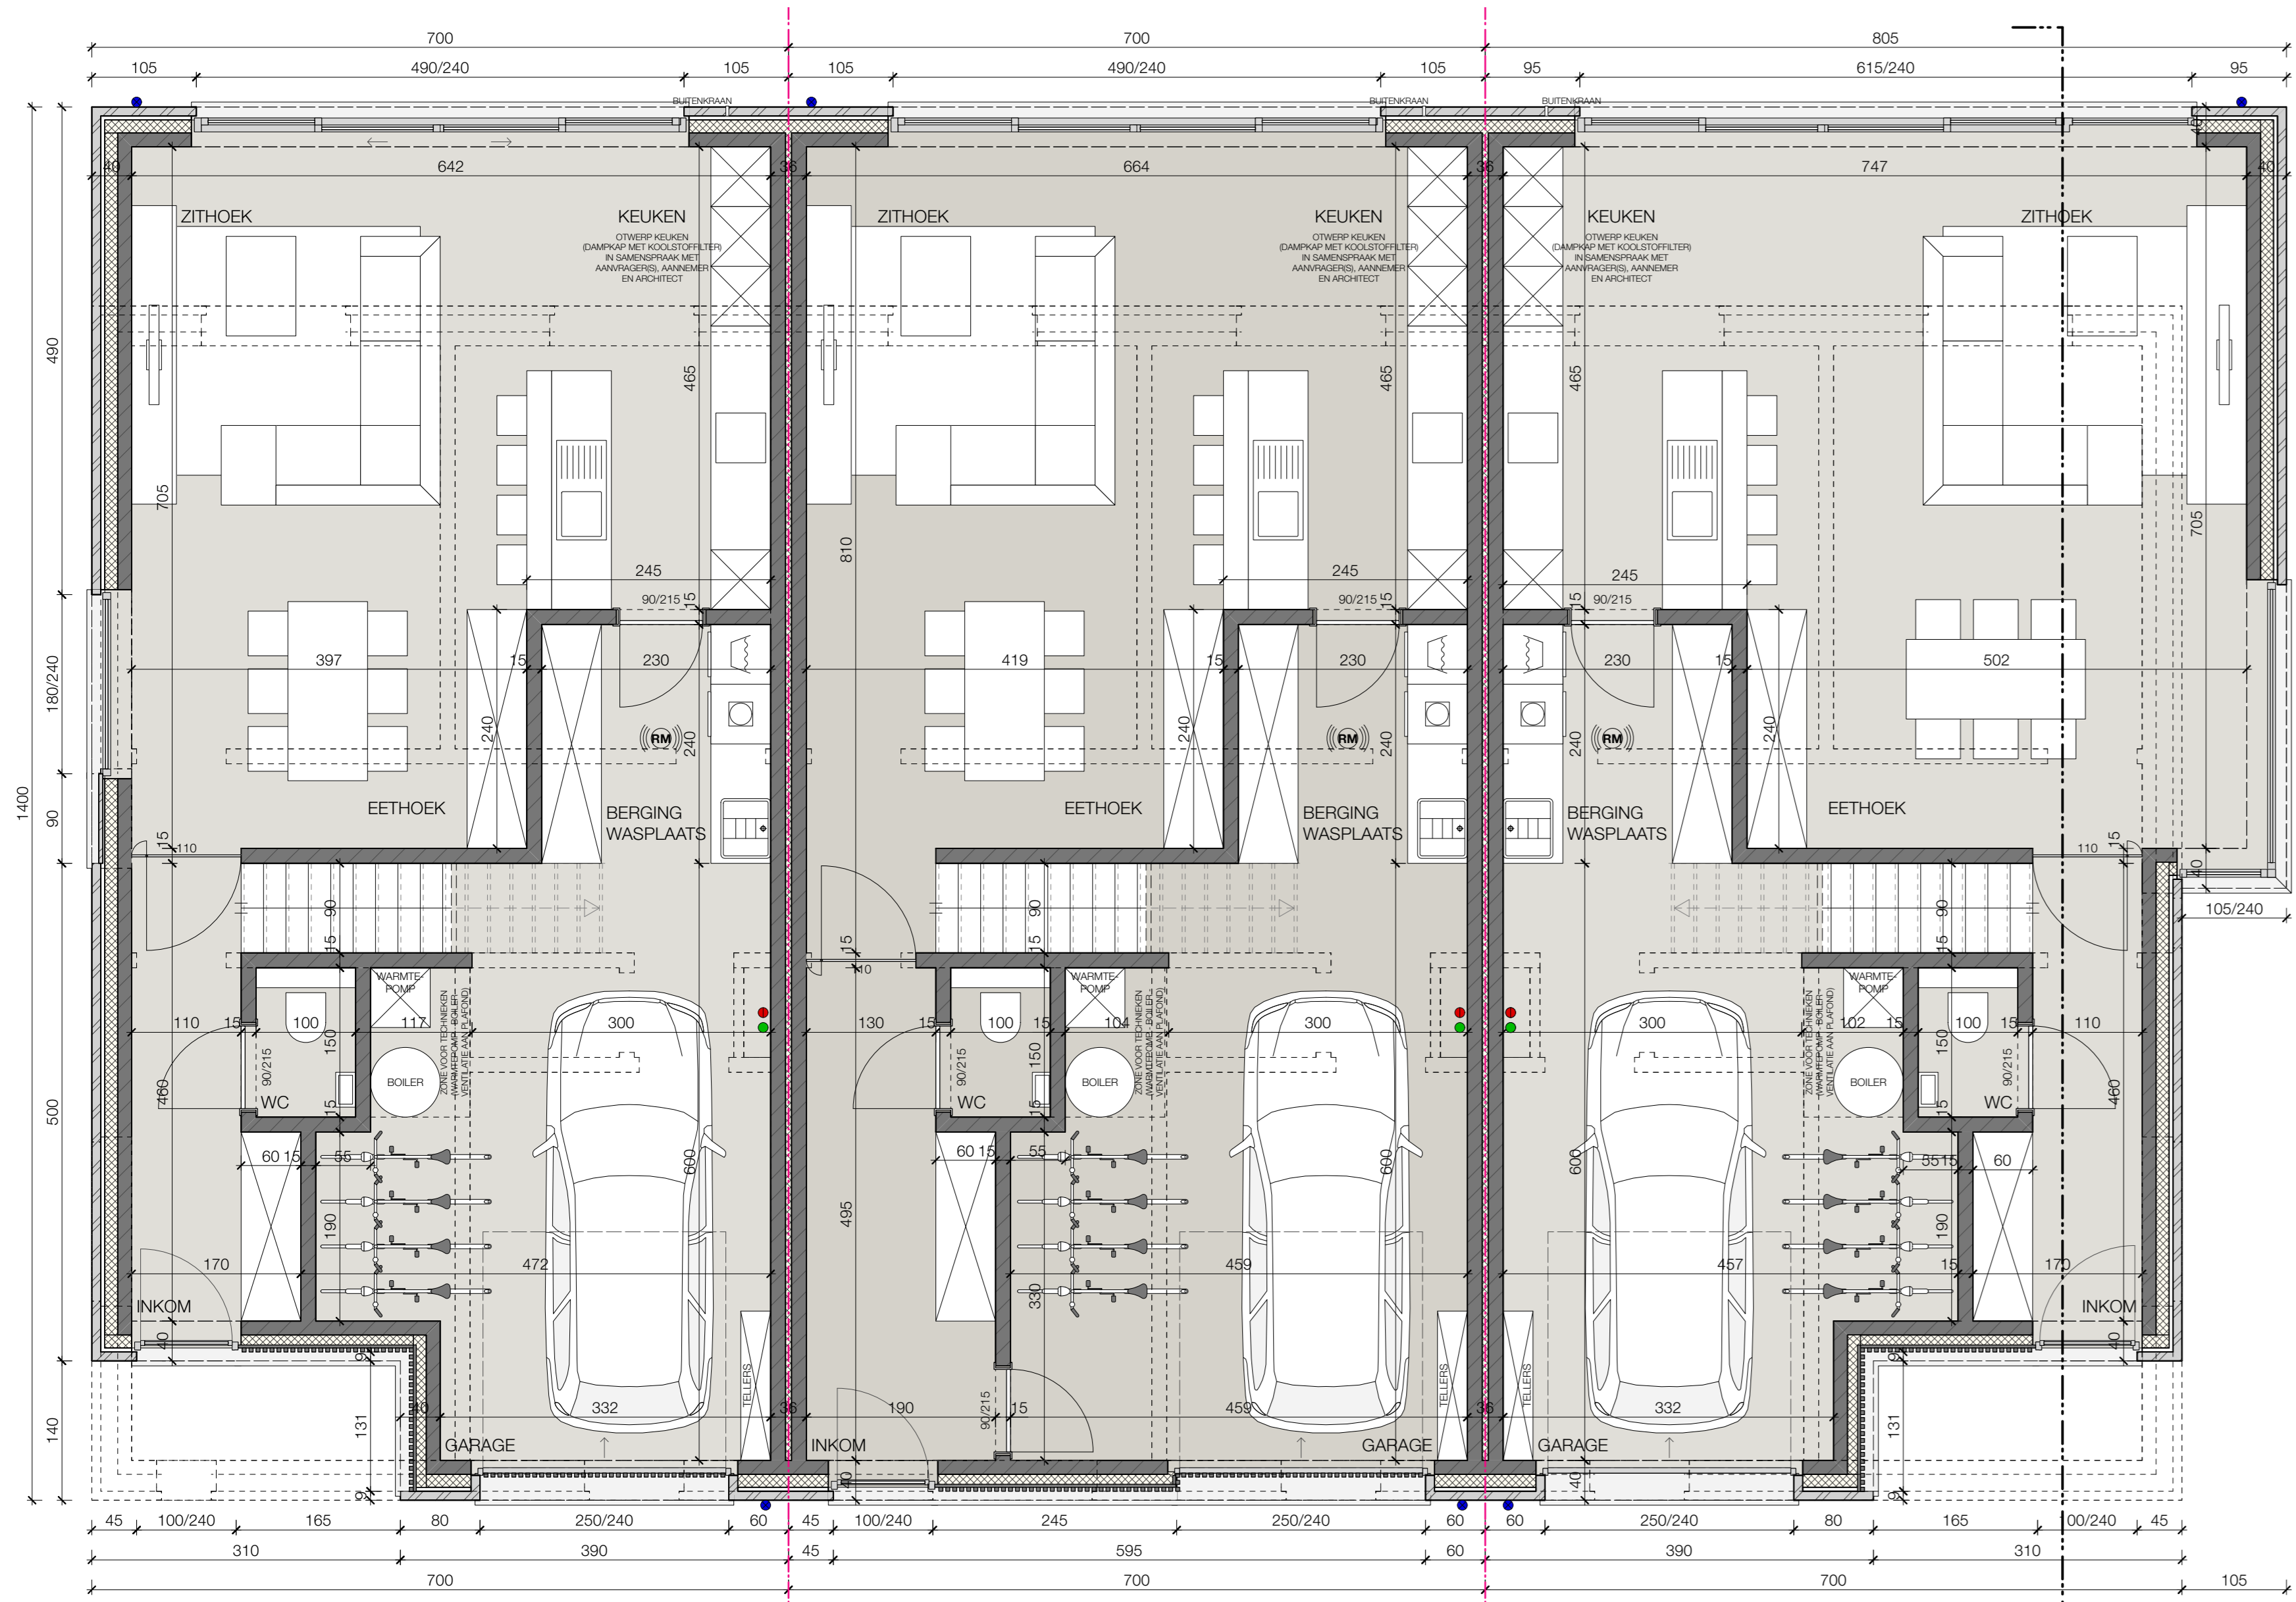


GELIJKVLOERS WONING 1
Bruto: 93,66 m²

GELIJKVLOERS WONING 2
Bruto: 98 m²

GELIJKVLOERS WONING 3
Bruto: 101,9 m²

GELIJKVLOERS
Schaal: 1:50

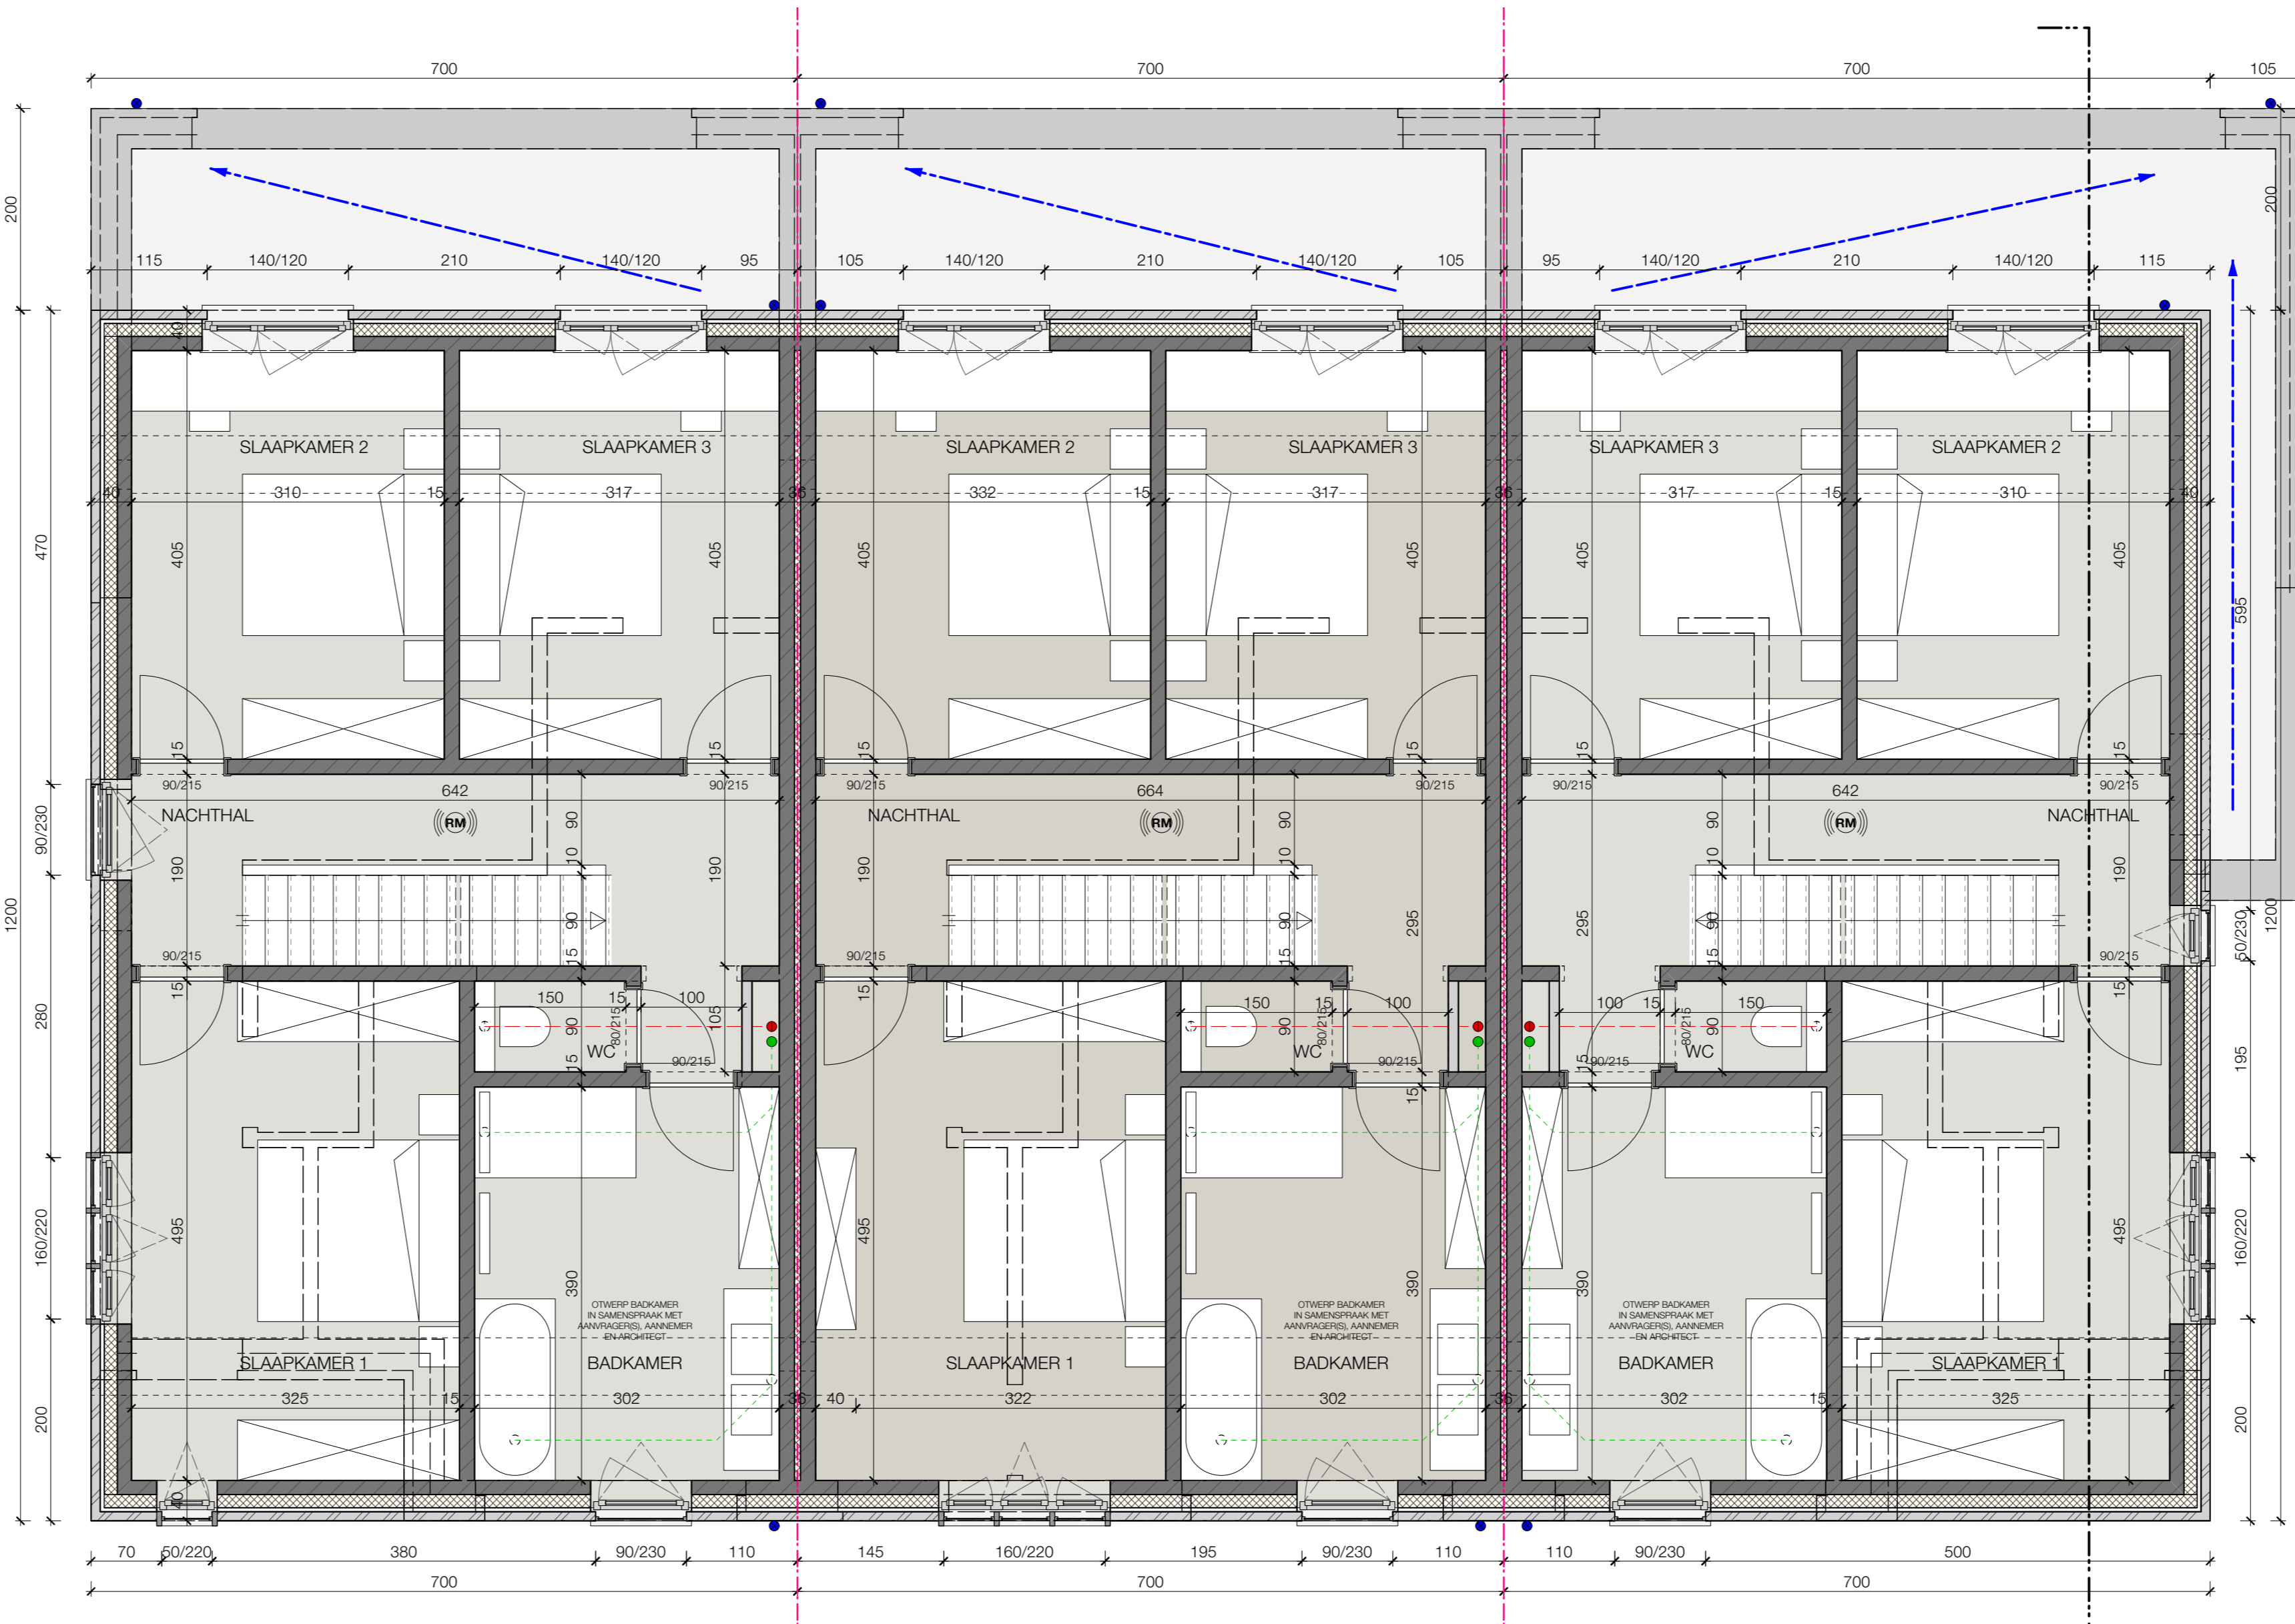

1^e VERDIEPING WONING 1
Bruto: 84 m²

1^e VERDIEPING WONING 2
Bruto: 84 m²

1^e VERDIEPING WONING 3
Bruto: 84 m²

1^e VERDIEPING
Schaal: 1:50

- LEGENDE GEVELMATERIALEN**
- GEVEL / METSELWERK / GELANDEERD WIT
 - GEVEL / HOUT / VERTICAAL HOUTEN LATWERK
 - SCHILMWERK / PVC / BRUN
 - DURBBE-BEGLAZING / HELDER / CONFORM GELDENDE NORMERING
 - SCHILMWERK / PVC / BRUN
 - PANELLVULLING MET HOUTEN LATWERK
 - SCHILMWERK / HOUT / NATUURKLEUR
 - MAIER
 - BORSTWERING / GLAS IN ALUMINIUM FRAME
 - HELDER / CONFORM GELDENDE NORMERING
 - DOORPELS / ARDUIN
 - DOORPELS / ALUMINIUM
 - DAKBEDEKKING / DAKPANNEN / ZWART
 - DAKFRAND / ALUMINIUM
 - GOTEN & AFVOEREN / ZINK
 - GERFLOOD DAKFRANDEPROEFL / ZINK
- LEGENDE VLOER- / WAND- / DAKOPBOUW**
- VLOEROPBOUW A
VLOERWERKING
ONDERVLOER
ISOLATE
GRANITSTRUCTUUR BETON
WATERDICHTTE FOLIE
 - VLOEROPBOUW B
VLOERWERKING
ONDERVLOER
ISOLATE
GRANITSTRUCTUUR BETON
PLAFONDWERKING
 - DAKOPBOUW C
DAKOPBOUW
DAKBEDEKKING / EPDM
DRIPKANTE ISOLATE
HELLINGSBETON
ONDRACHTSTRUCTUUR BETON
PLAFONDWERKING
 - DAKOPBOUW D
DAKFRANEN
LATWERK
ONDERPARK
ISOLATE
DAKCONSTRUCTIE HOUT